



Stadterneuerung Altstadt Nordost

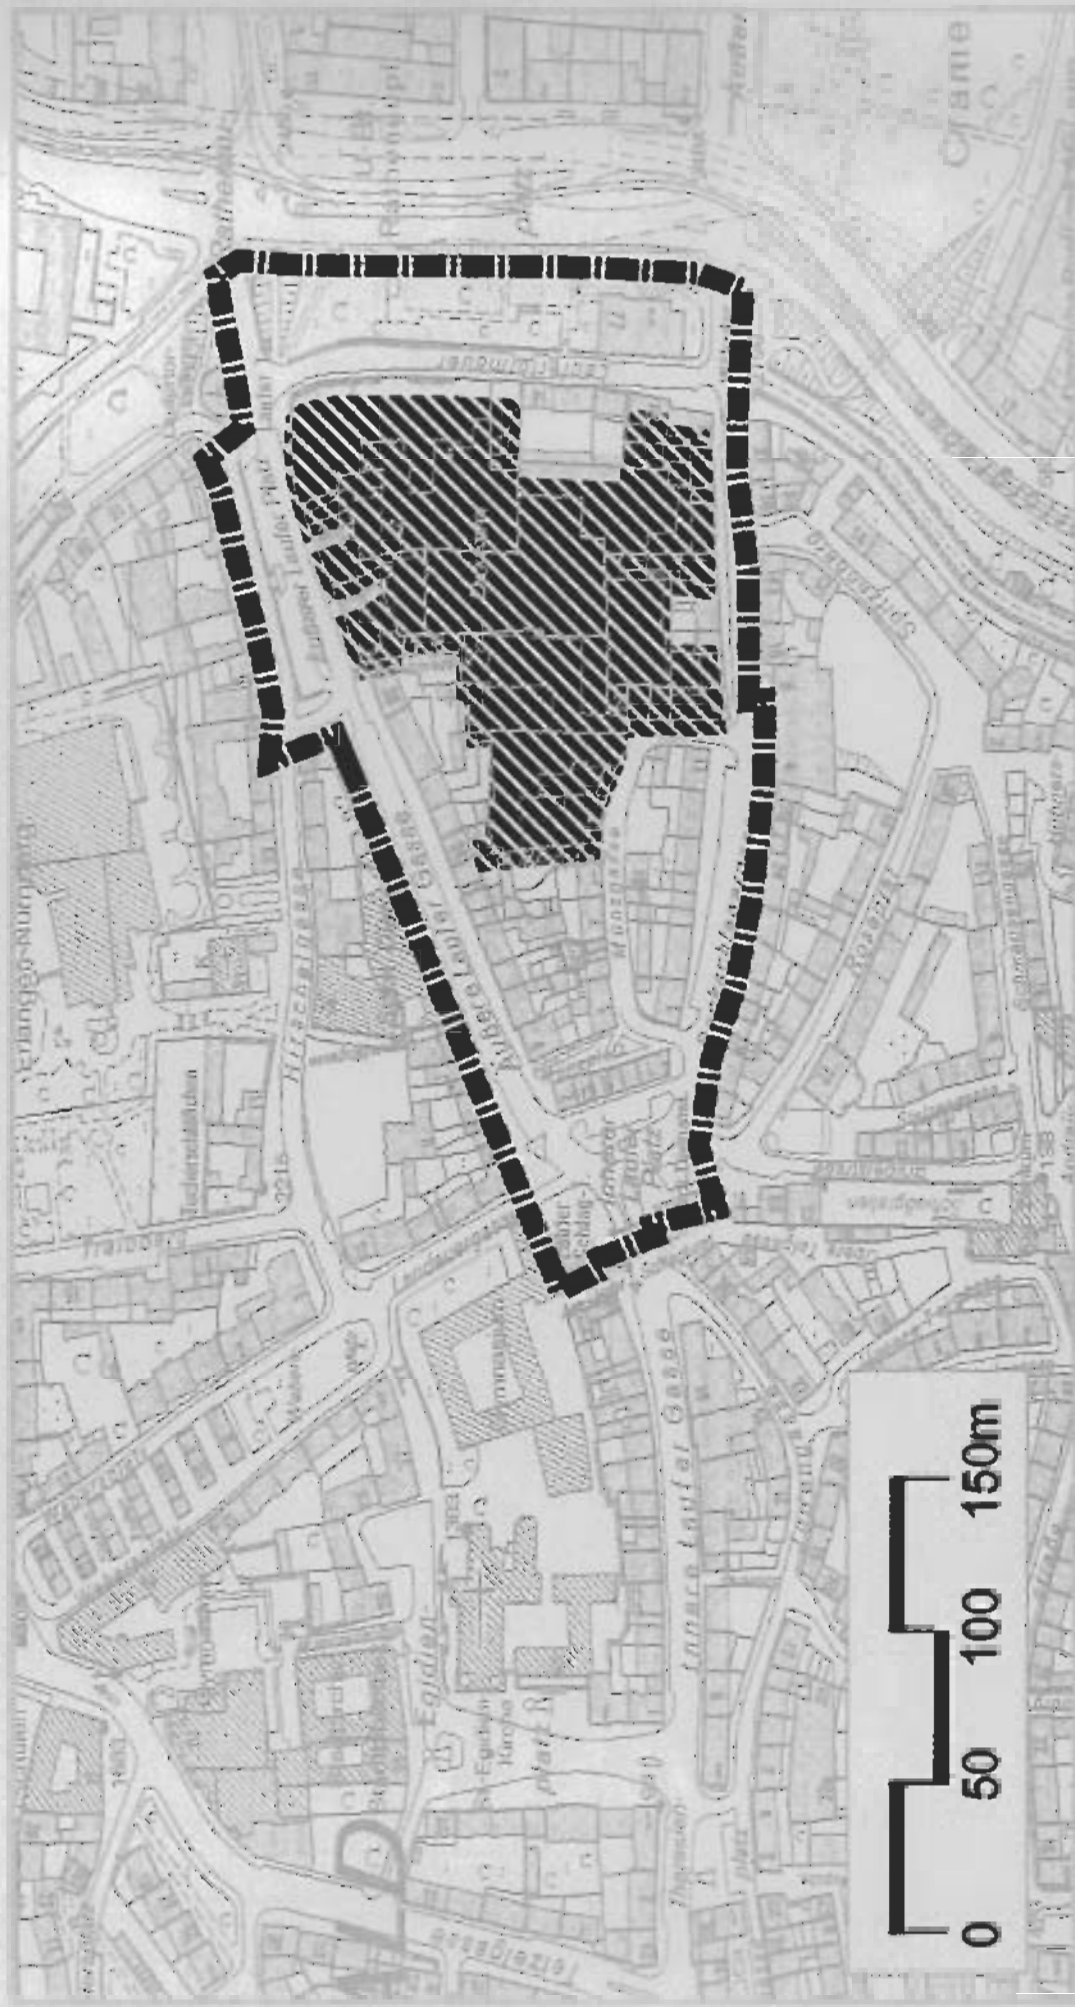

Stammgelände der Fa. Sebaldis

Abgrenzungsvorschlag VU - Gebiet

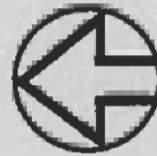

Grenze des Bereiches für die vorbereitende Untersuchung gemäß §141 BauGB

STADTPLANUNGSAMT NÜRNBERG		KUNSTHAUS 40 04.04.2001	
GENERELLE PLANUNG			
ABTEILUNG			
SACHVERST.			
BEARBEITUNG			
DE			
PLANNR.	13-251/2004		
M 1:2500			