


ÜBERSICHTSPLAN BEBAUUNGSPLAN NR. 4477 / "TILLYPARK" IN KRAFT SEIT 08.10.2003

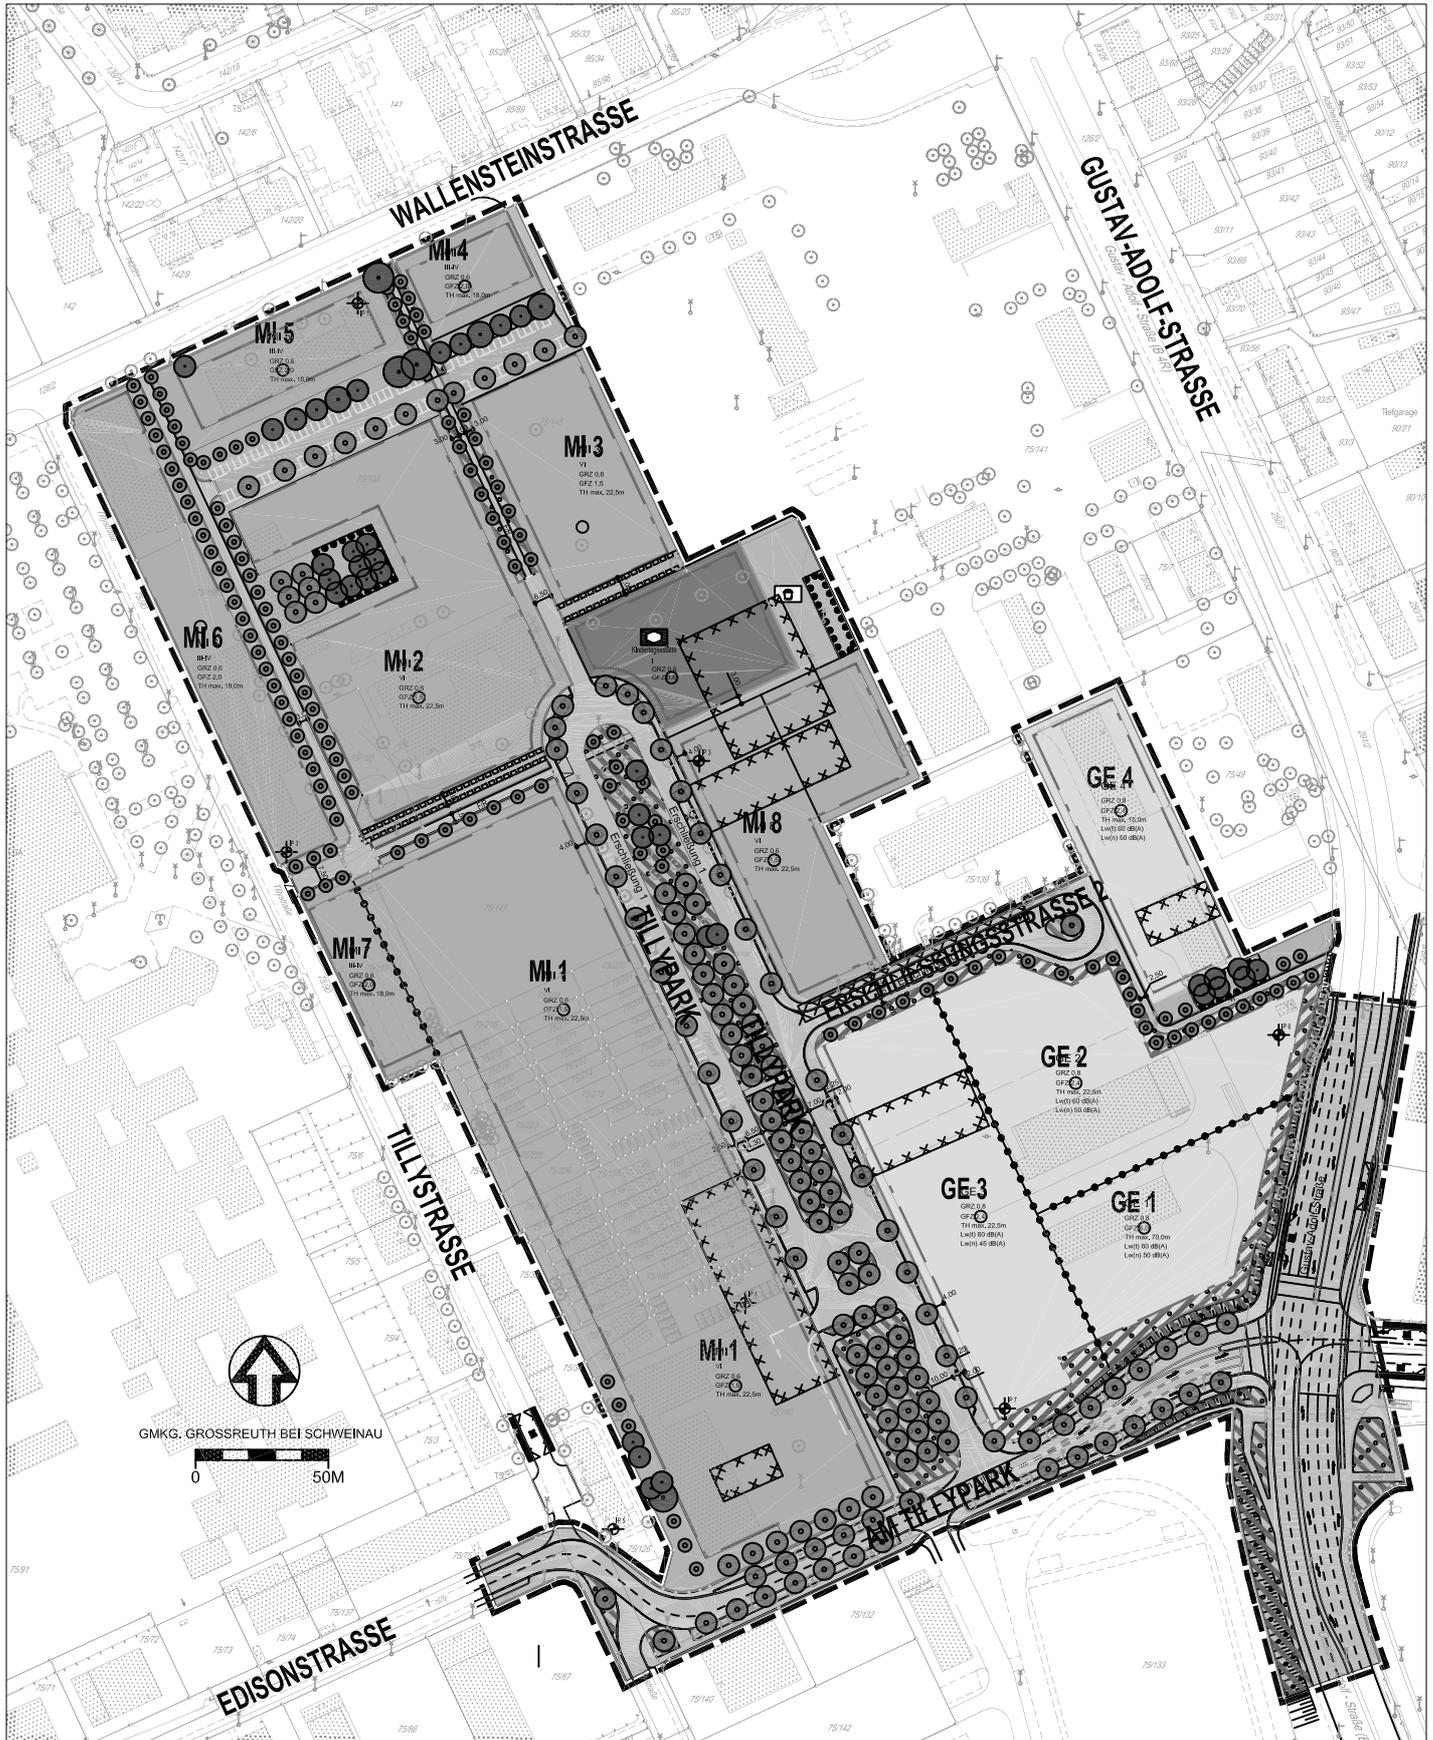

■ ■ ■ ■ ■ GRENZE DES RÄUMLICHEN
GELTUNGSBEREICHES

STADTPLANUNGSAMT NÜRNBERG
STÄDTEBAULICHE PLANUNG NORD