


ÜBERSICHTSPLAN

ÄNDERUNG DES BEBAUUNGSPLANES NR. 4477 / "TILLYPARK"

- TEILBEREICHE A UND B -

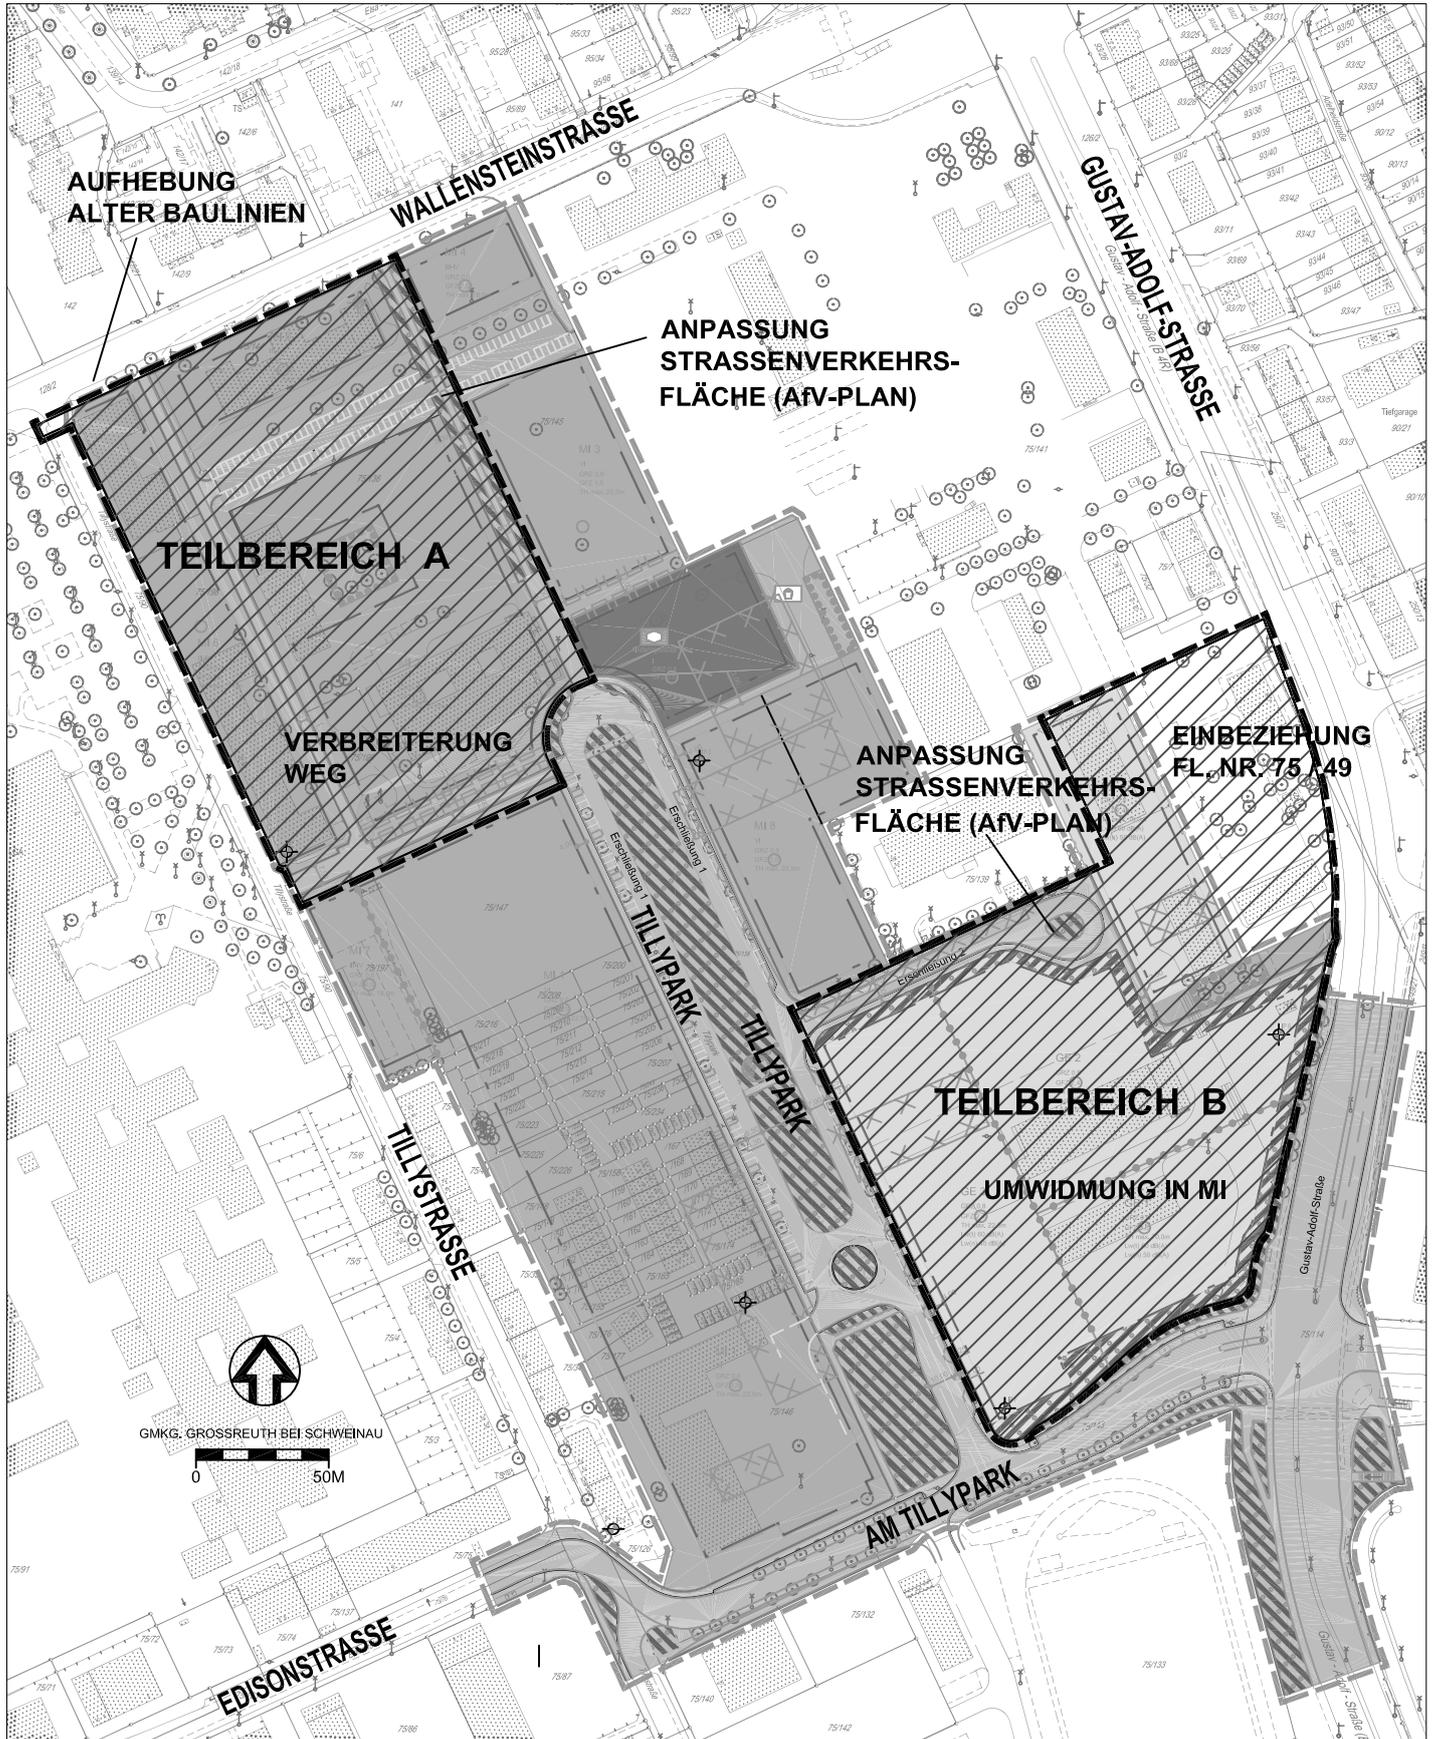

■ ■ ■ ■ ■ GRENZE DES RÄUMLICHEN
GELTUNGSBEREICHES (ÄNDERUNGSBEREICH)

STADTPLANUNGSAMT NÜRNBERG
STÄDTEBAULICHE PLANUNG NORD