


**Stadt Nürnberg
Regelbetrieb Städtebauliche
Entwicklungsmaßnahme
Herpersdorf**

**Vorhaben:
Archäologische Grabungen**

**Nürnberg - Herpersdorf
Gemarkung Worzeldorf**

Lageplan

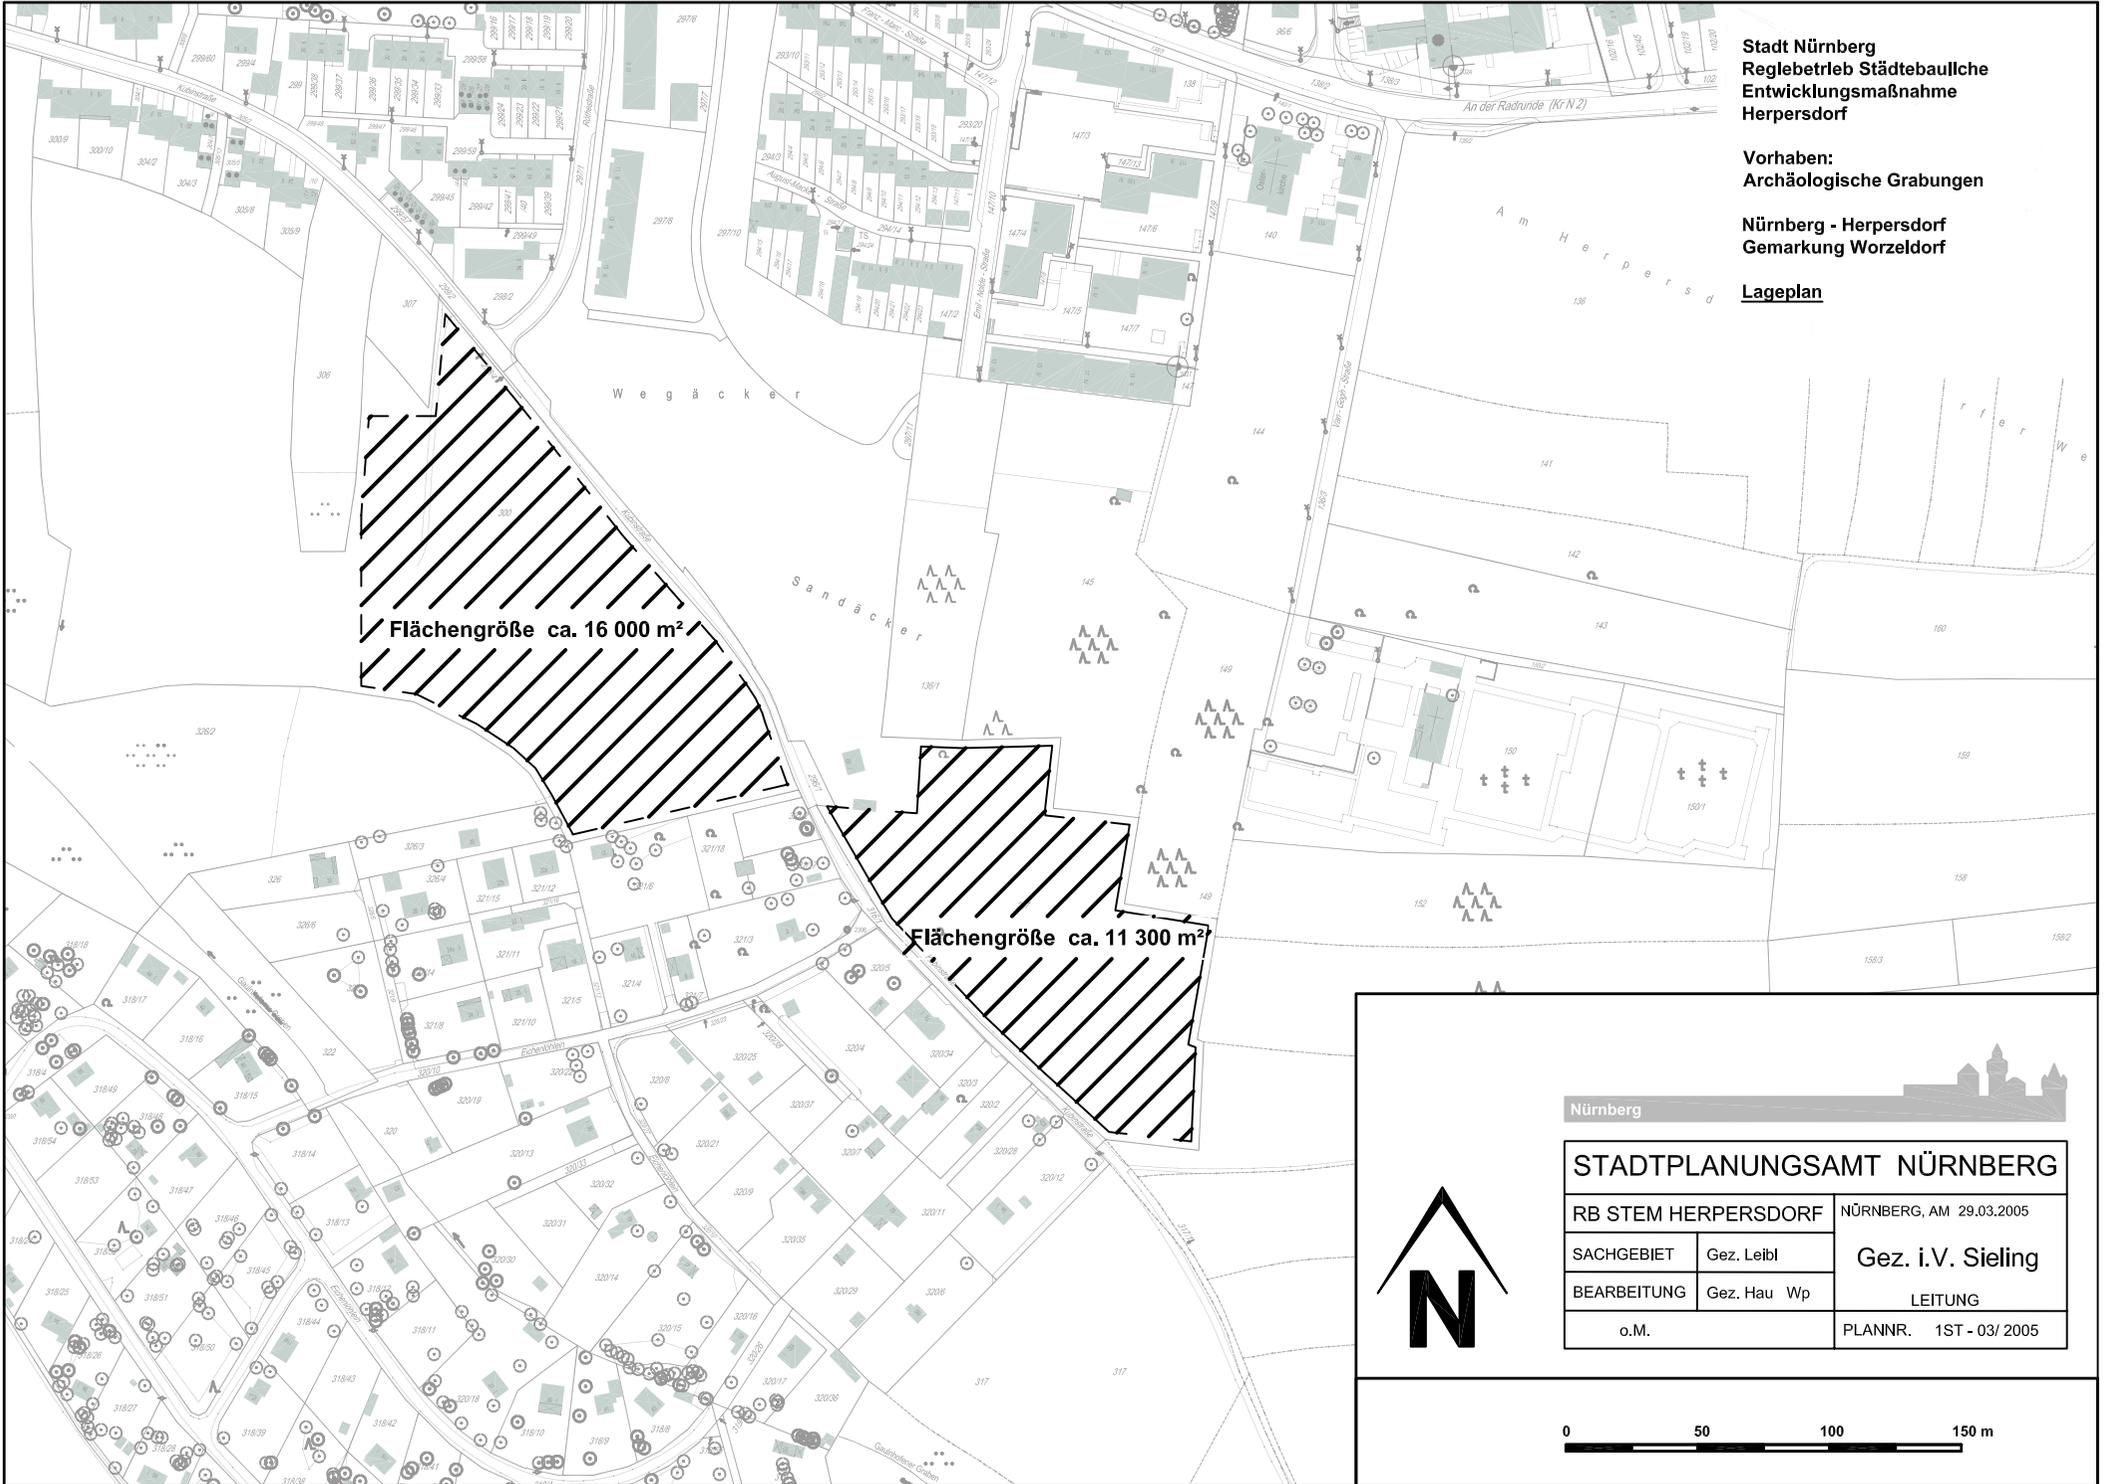

STADTPLANUNGSAMT NÜRNBERG

RB STEM HERPERSDORF		NÜRNBERG, AM 29.03.2005
SACHGEBIET	Gez. Leibl	Gez. i.V. Sieling
BEARBEITUNG	Gez. Hau Wp	LEITUNG
o.M.		PLANNR. 1ST - 03/ 2005