


ÜBERSICHTSPLAN ZUM BEBAUUNGSPLAN NR. 4490

FÜR EIN GEBIET SÜDLICH DER HEERWAGENSTRASSE, WESTLICH DER
SCHOPPERSHOFSTRASSE
UND NÖRDLICH DER LUDWIG-FEUERBACH-STRASSE
(EHEMALIGES MAMMUTGELÄNDE)

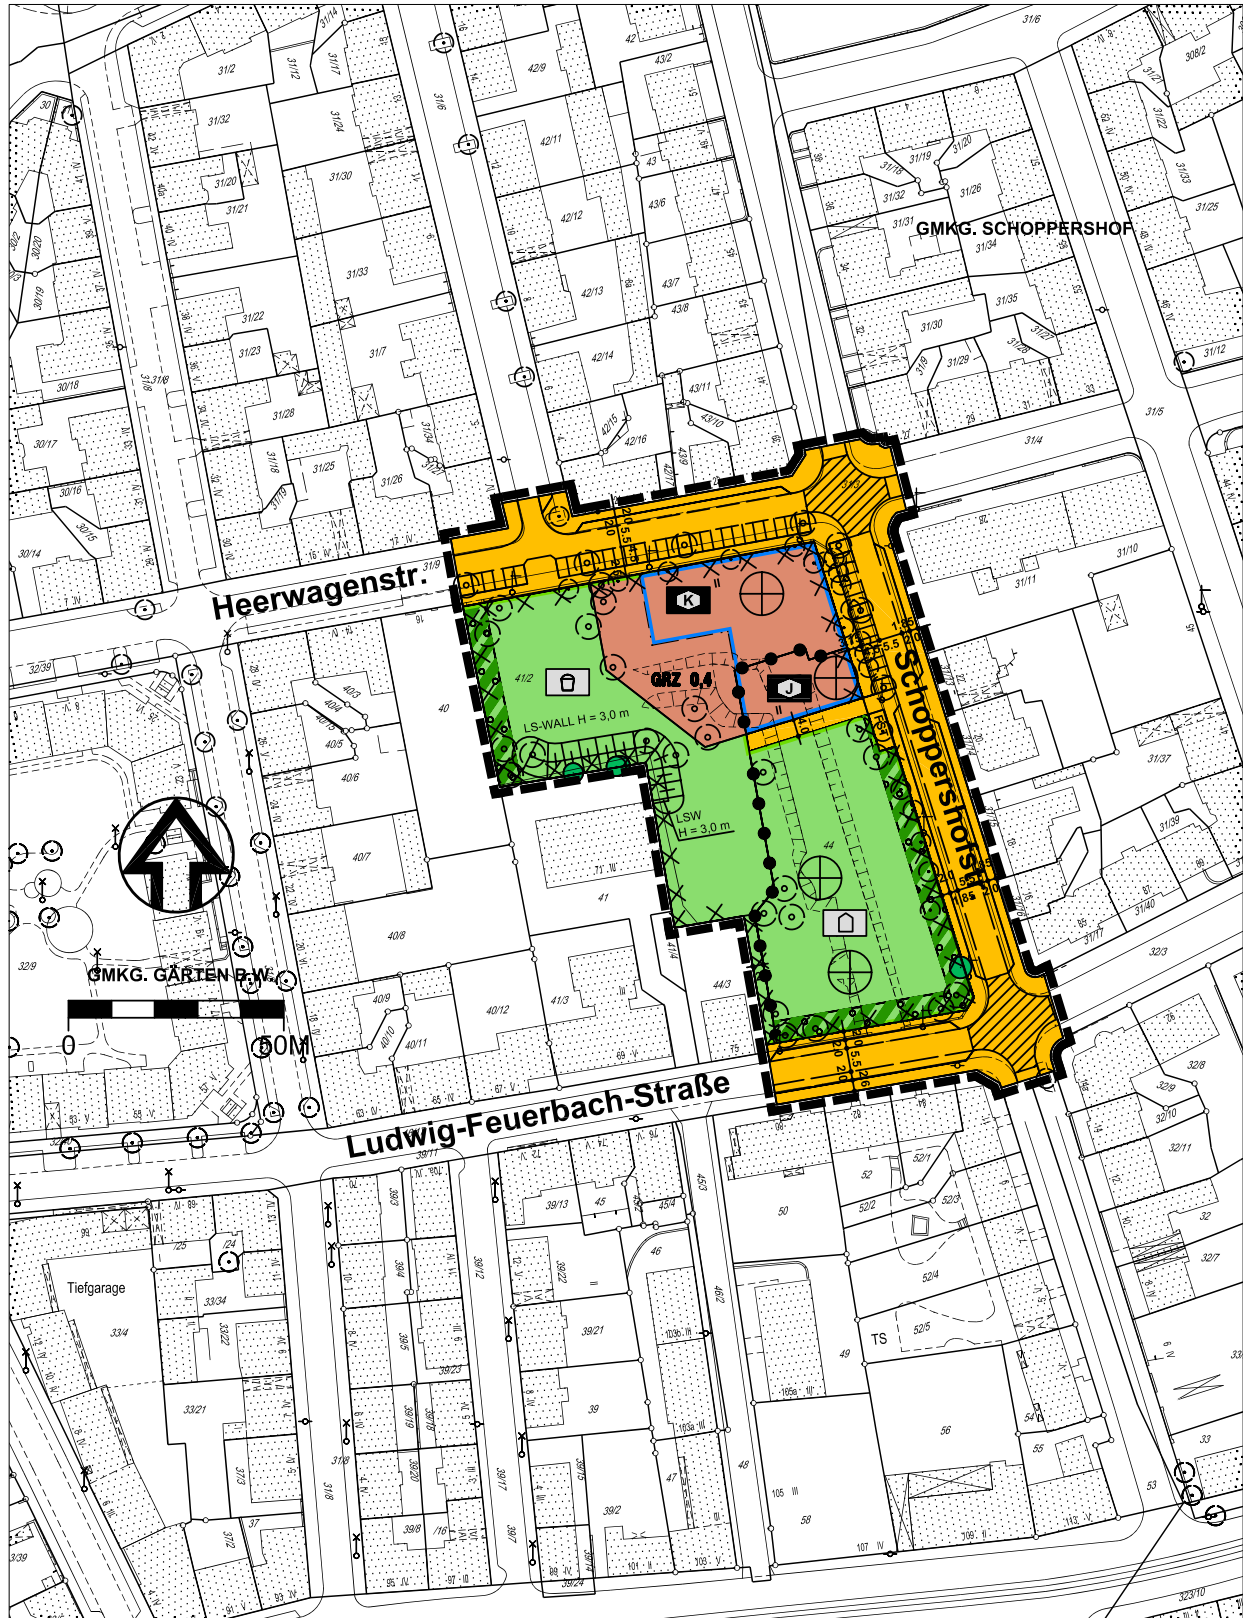

Grenze des räumlichen Geltungsbereiches

STADTPLANUNGSAMT NÜRNBERG
STÄDTEBAULICHE PLANUNG NORD