


ZUR SATZUNG NR. 44 AUFHEBUNG DER PLANUNGSRECHTLICHEN FESTSETZUNGEN

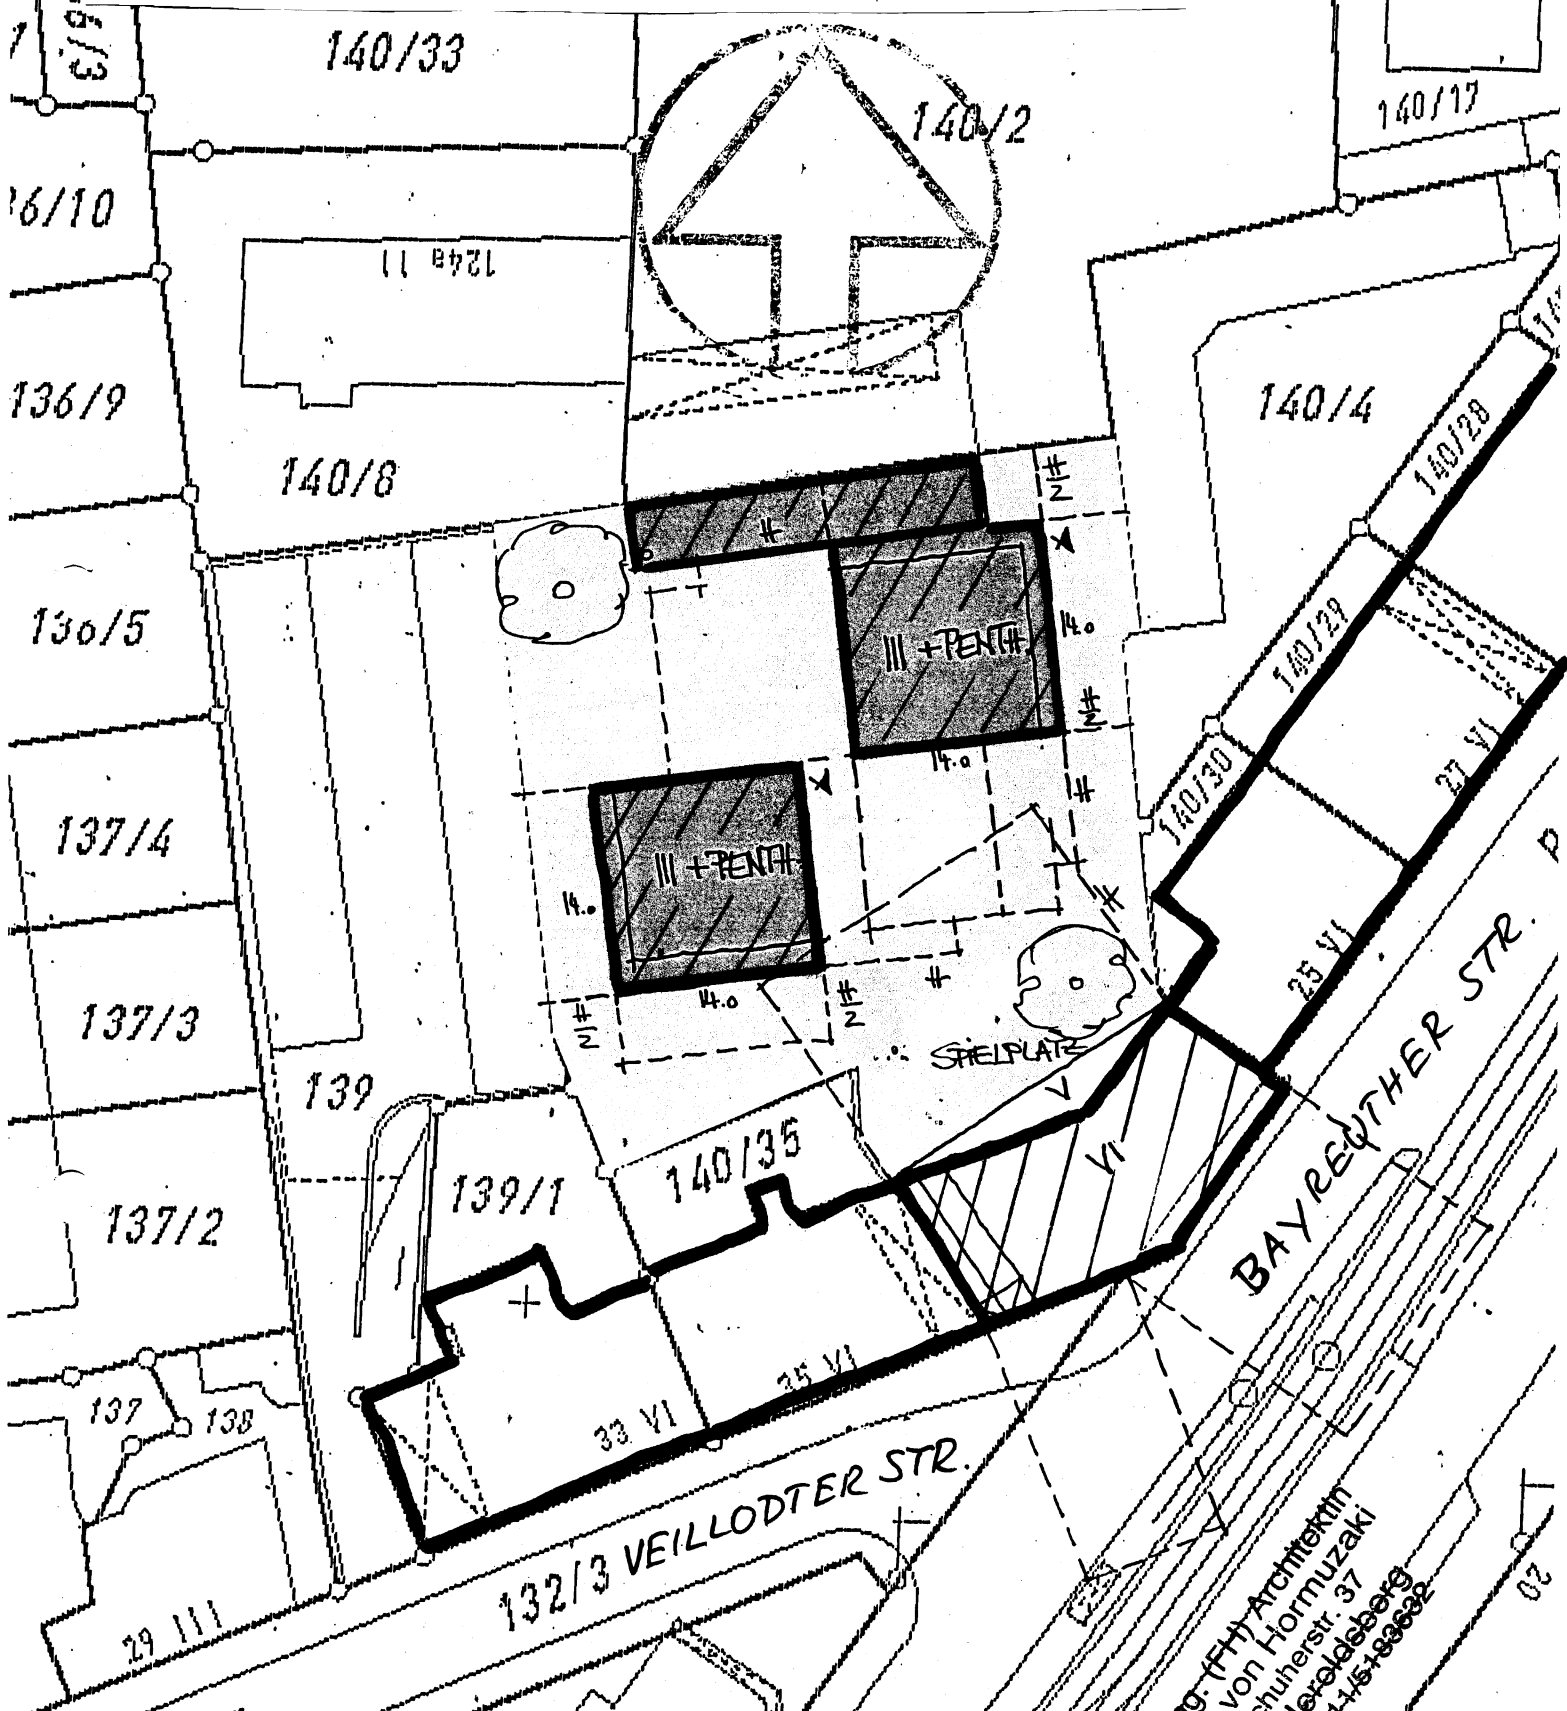

BEBAUUNGSVORSCHLAG FÜR DIE GRUNDSTÜCKE FLNR. 140 UND 140/5
VEILLODTERSTR. ECKE BAYREUTHER STR.

Ing. (FH) Architektin
von Hornumzaki
Heroldenberg
0911 45-183632

05.04.2005