


# Übersichtsplan zum Entwurf des Bebauungsplanes Nr. 4441

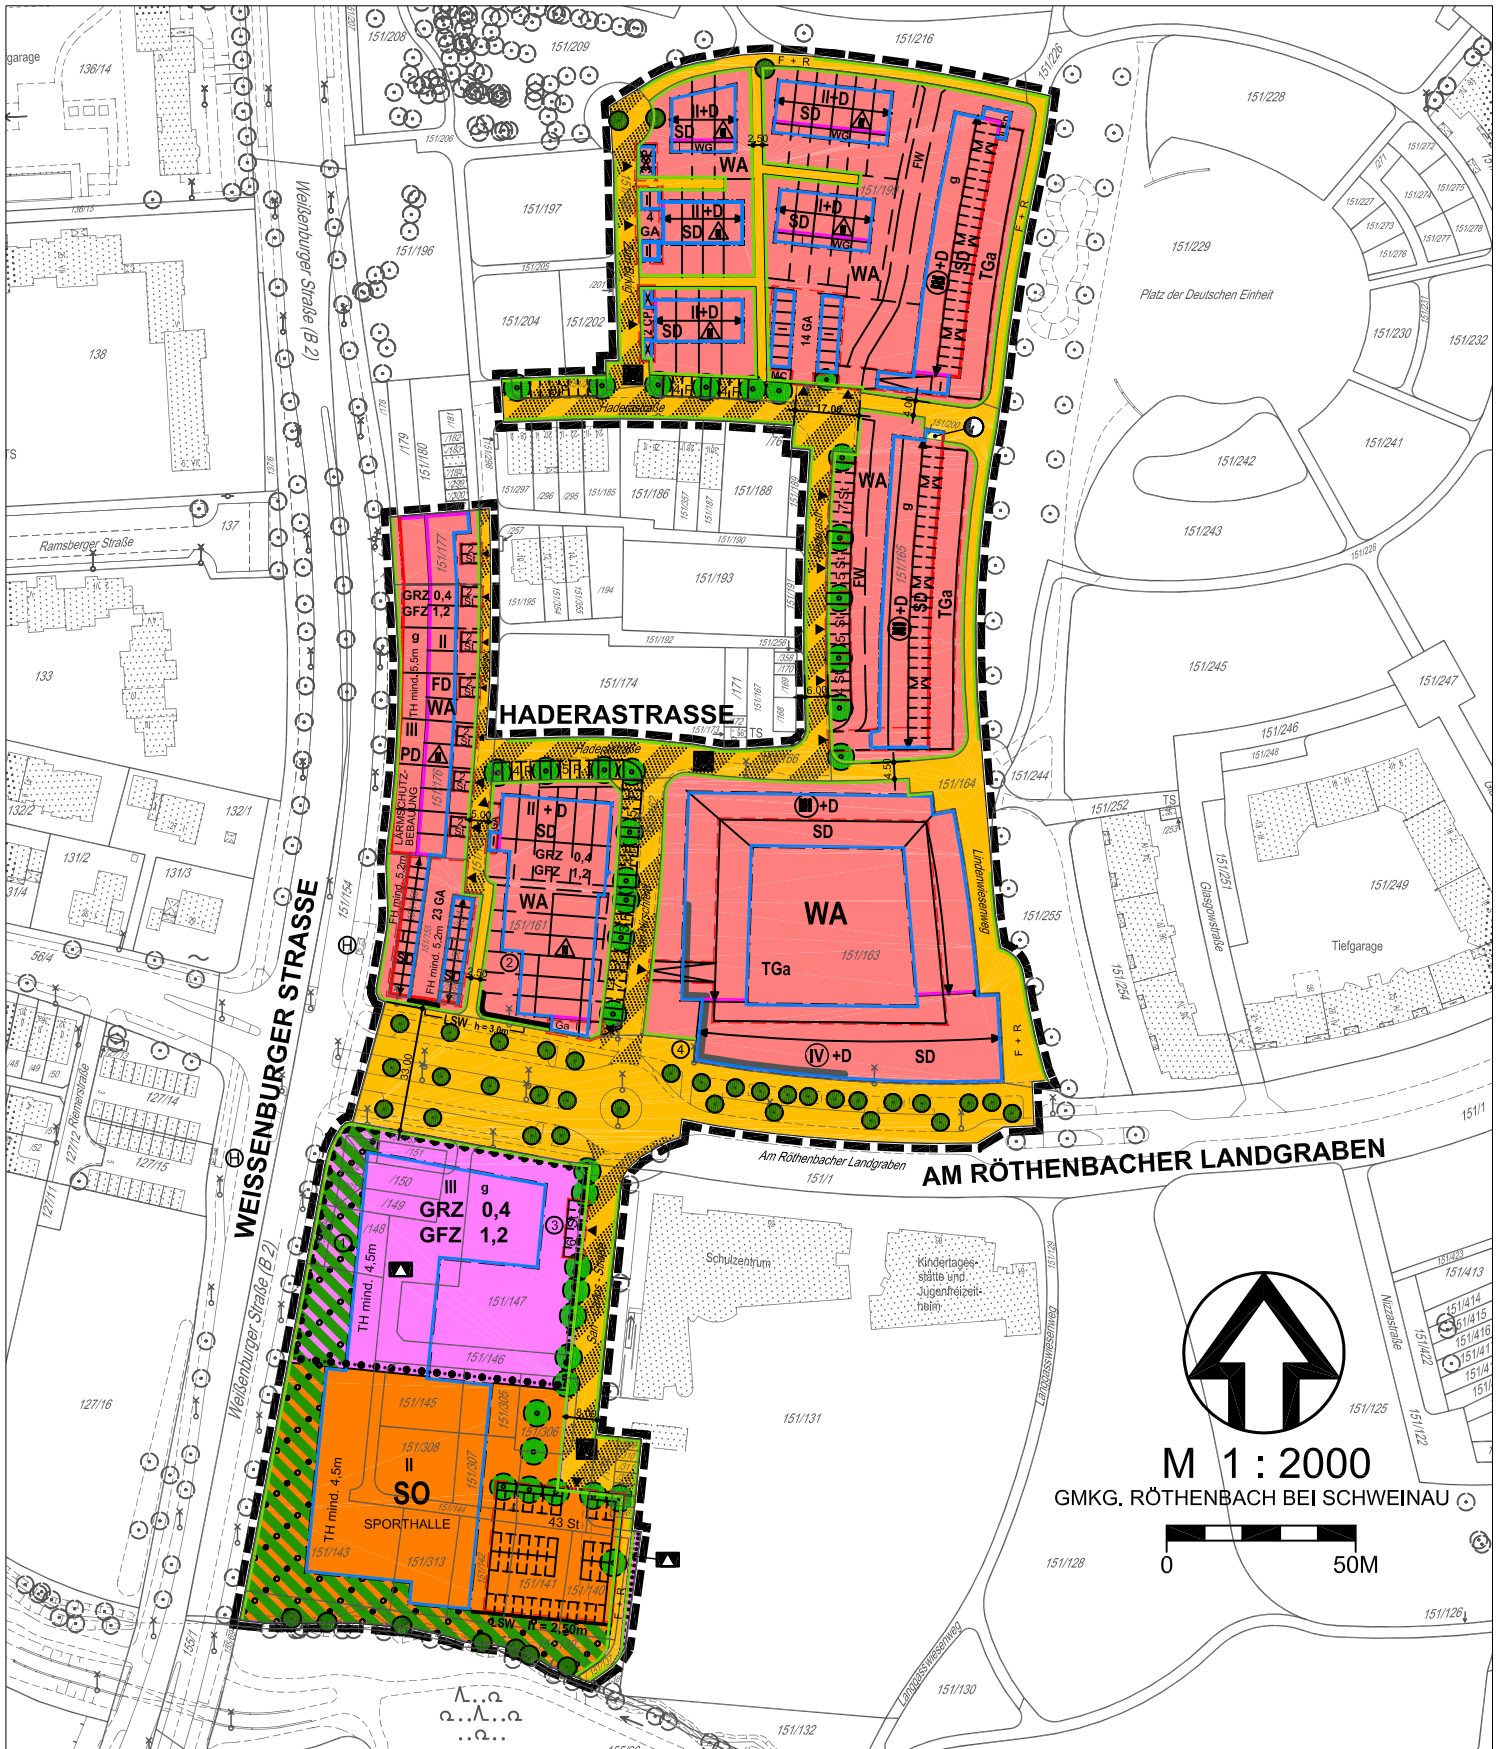

■ ■ ■ ■ ■ Grenze des räumlichen Geltungsbereiches des Bebauungsplanes