


# STEM HERPERSDORF

Bezeichnung der Baugrundstücke  
(Stand 26.07.2005)

-  Grenze des räumlichen Geltungsbereiches der STEM
-  Reprivatisierte Grundstücke (Bebauung vorhanden/ geplant)
-  Baugrundstück Nr. X im südlichen Entwicklungsbereich
-  S 17 Oberbodenabtrag / Archäologische Untersuchungen durchgeführt
-  BHKW Blockheizkraftwerk

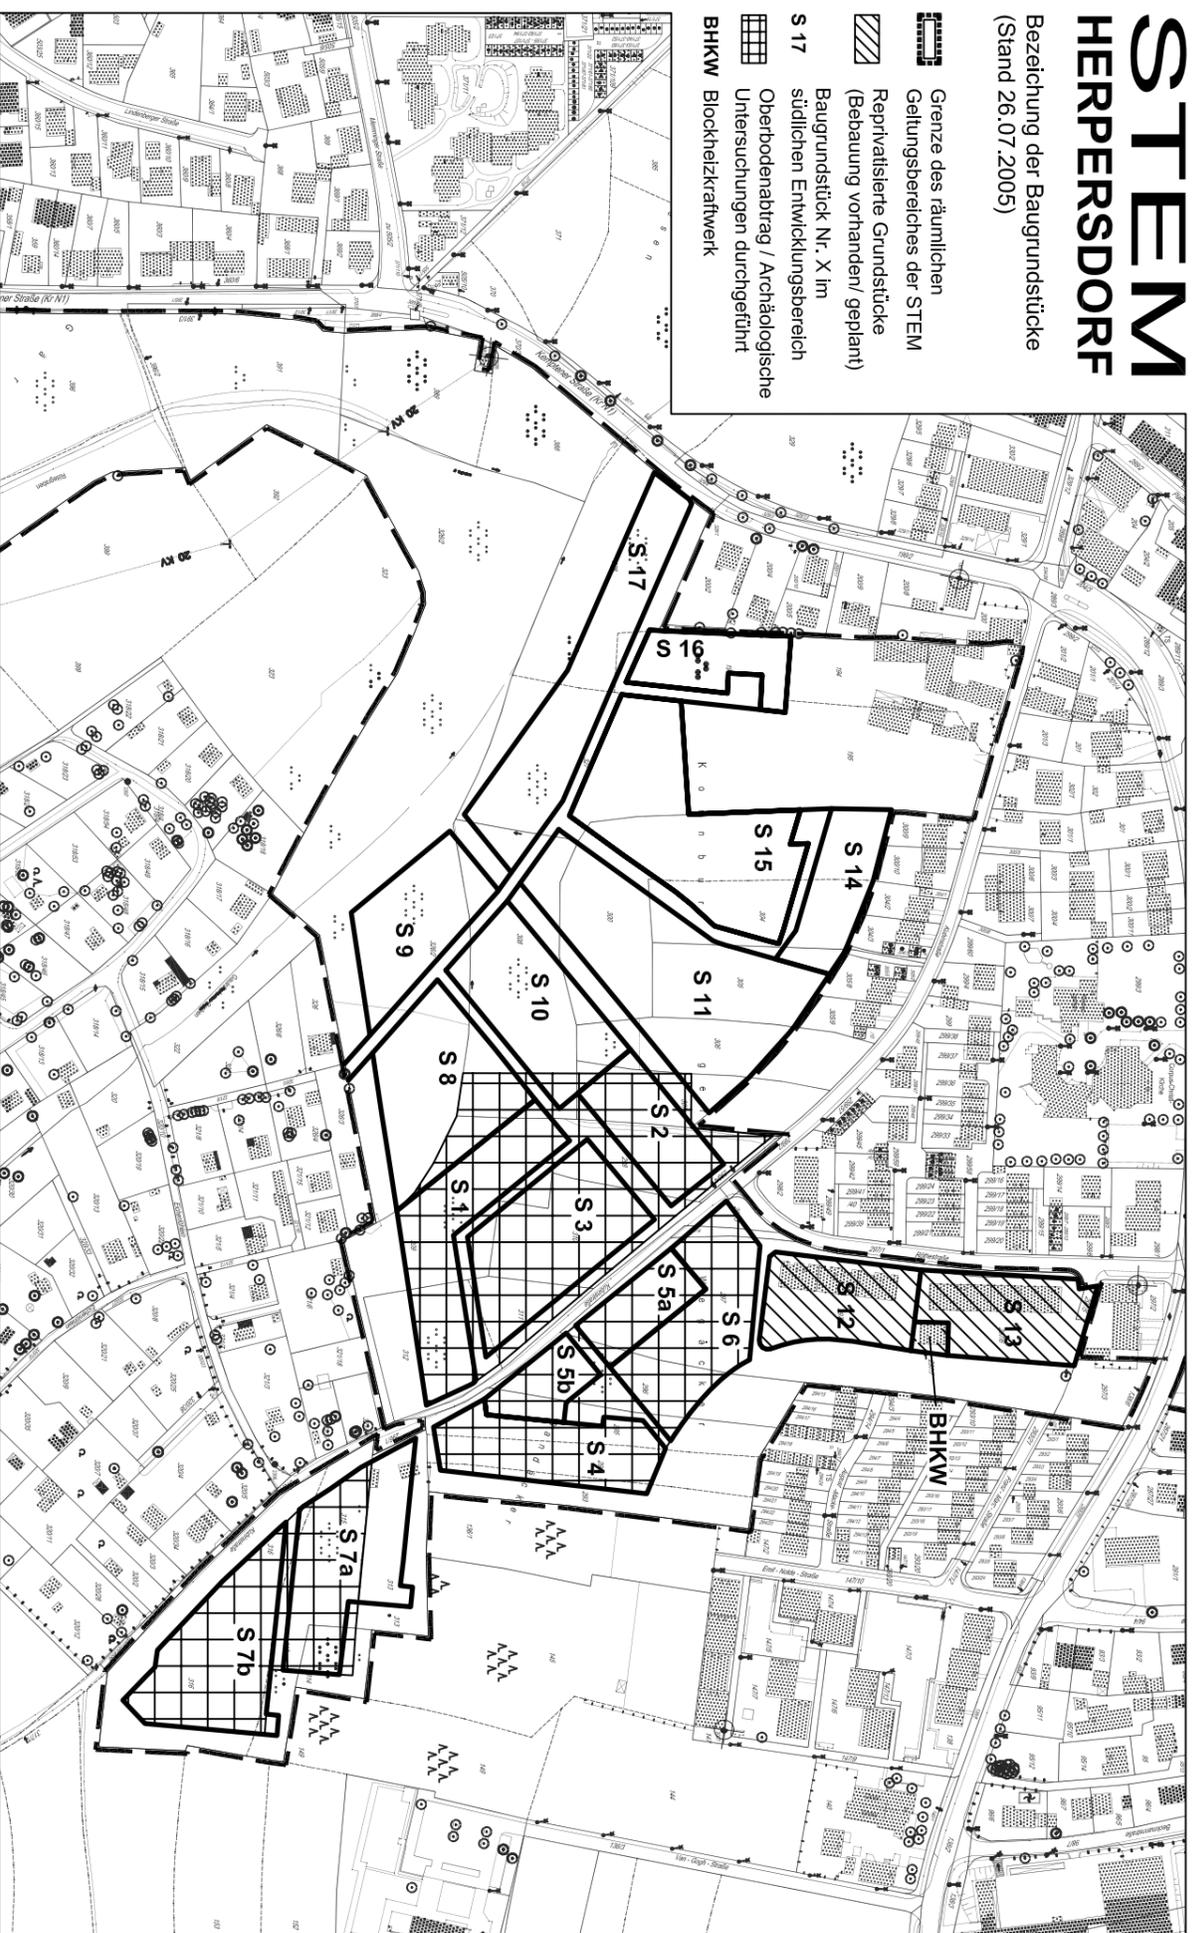

Nürnberg, 04.08.2005  
Regiebetrieb STEM



Plan Nr. 1ST - 06 / 2005

gez. Renner  
Ltd. Baudirektor