





SCHNITT A-A  
( Planung )  
— 1:50 —

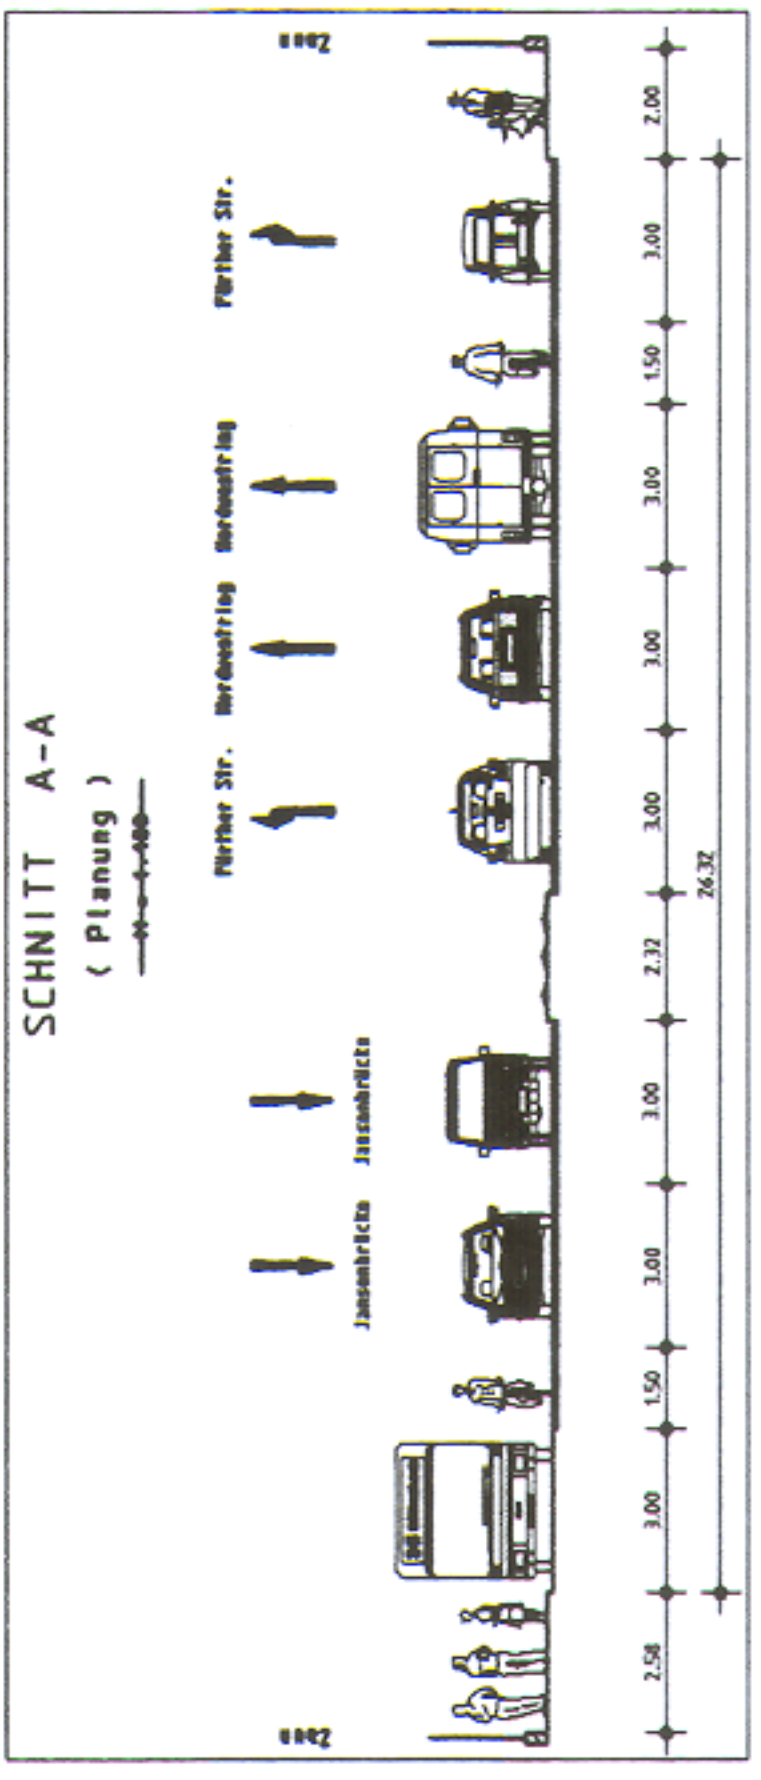

**SCHNITT B-B**  
( Planung )  
~~1:100~~

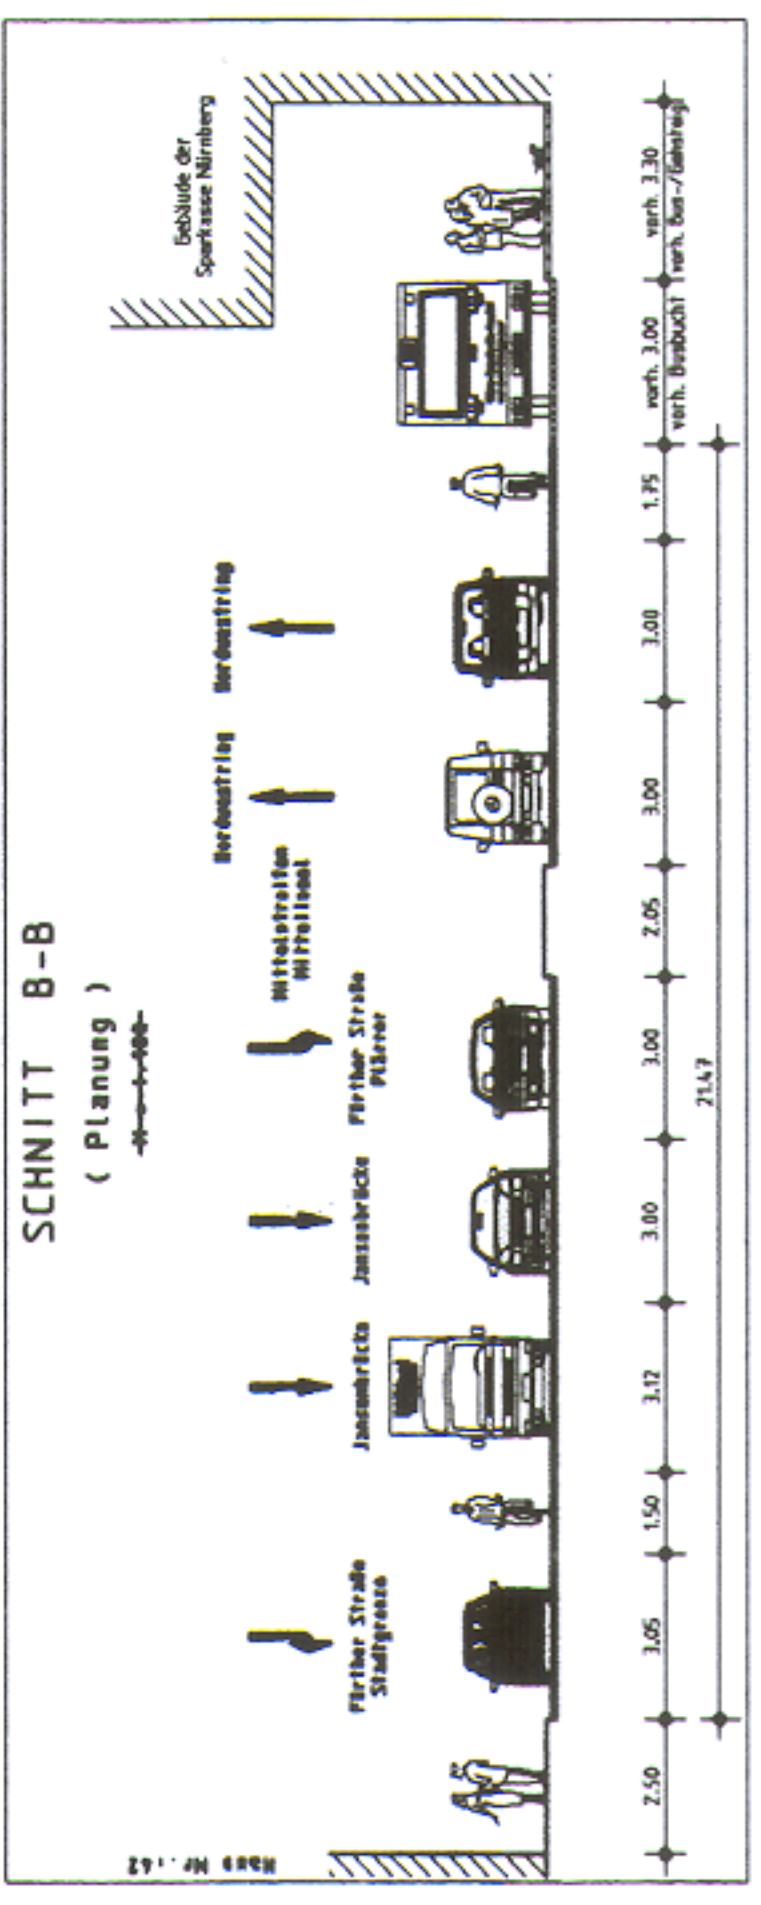

**SCHNITT C-C**  
( Planung )  
~~10-1-1988~~

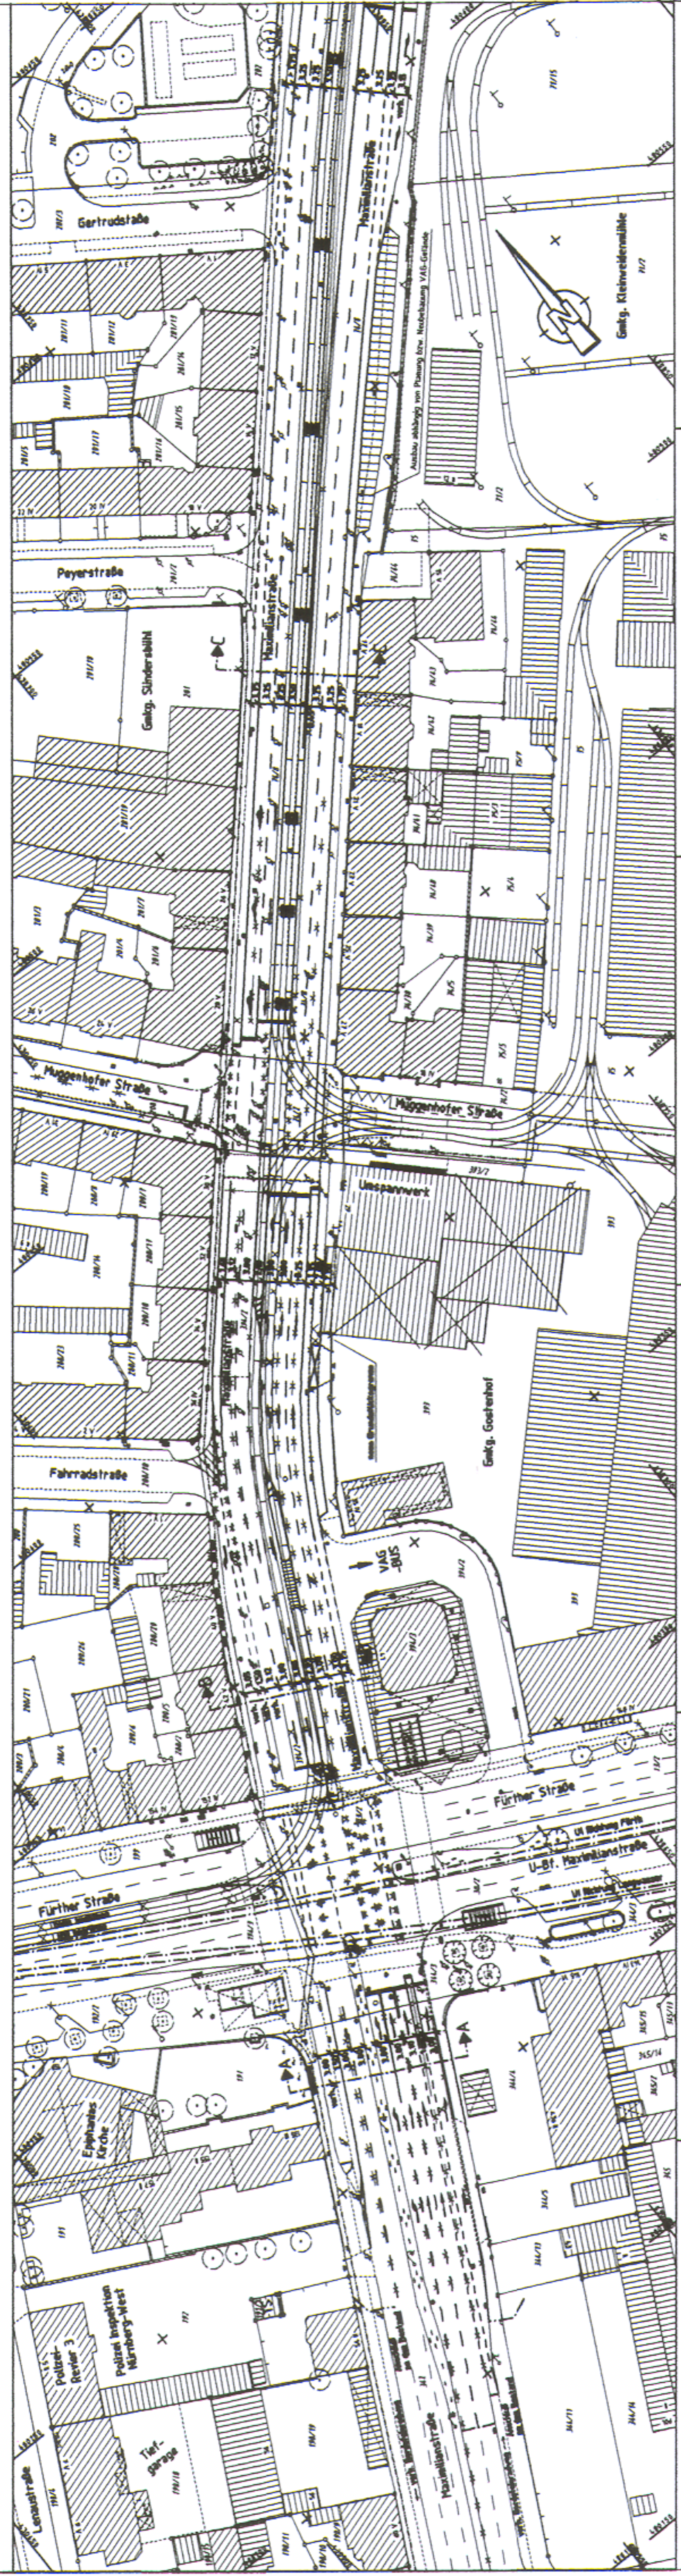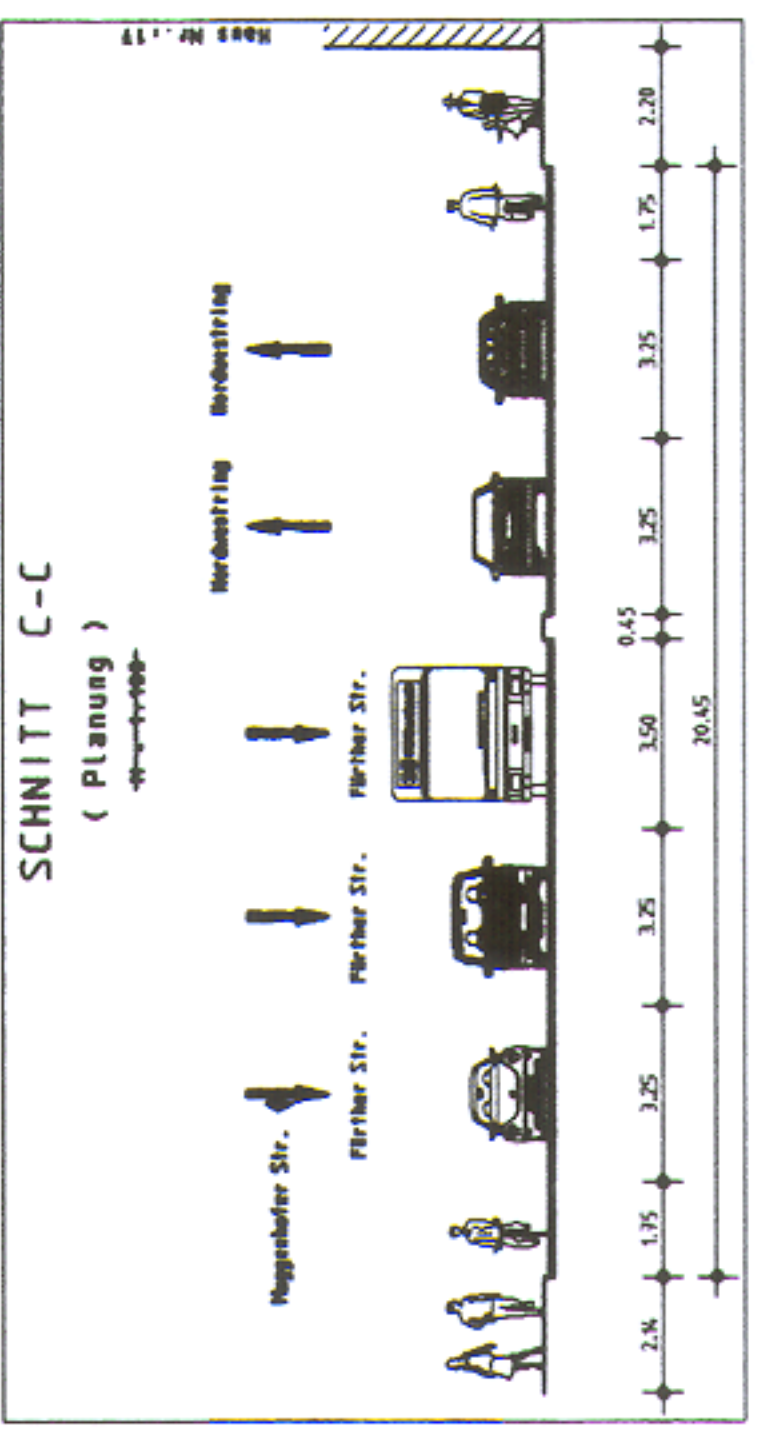

## MAXIMILIANSTRASSE

Ausschnitt aus Plan Nr. 2.1803.2.5  
mit letzter Änderung vom 12.08.2005

- unmaßstäblich -