SCHNITT D-D

(Planung)

M = 1:100

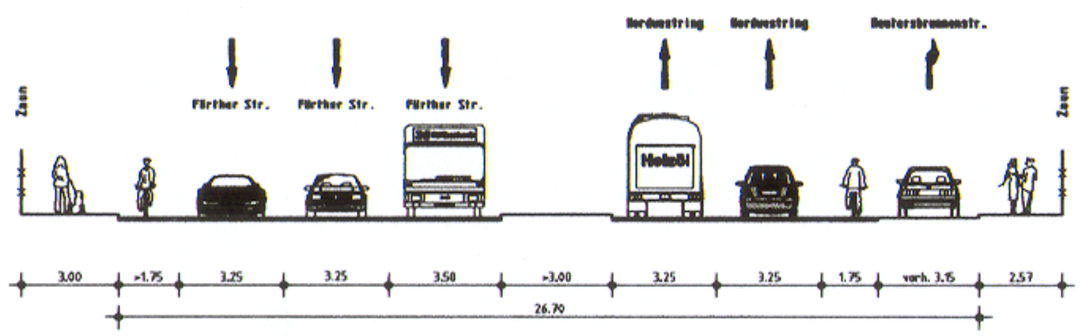

Theodor-Heuß-Brücke

Schnitt Bestand

M. 1:100

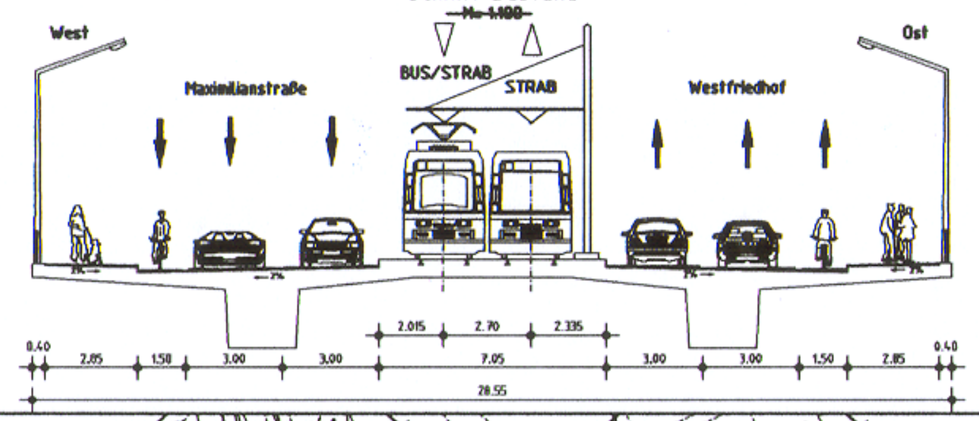

Theodor-Heuß-Brücke

Schnitt Planung - Radstreifen mit Busspur

M. 1:100

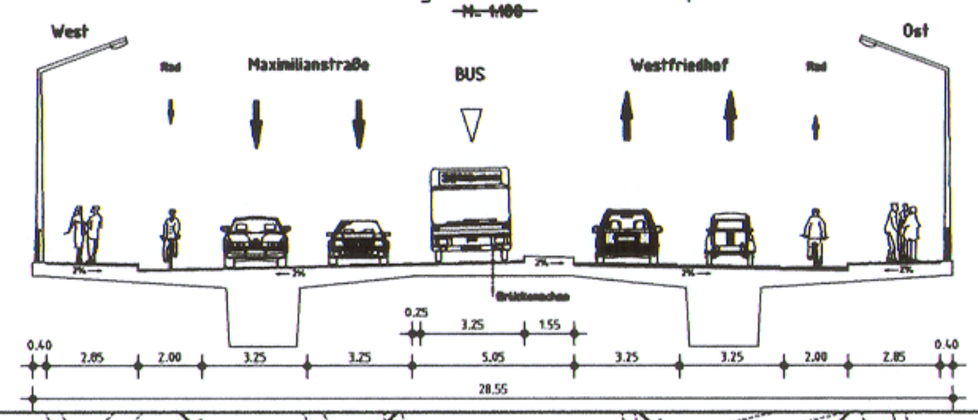

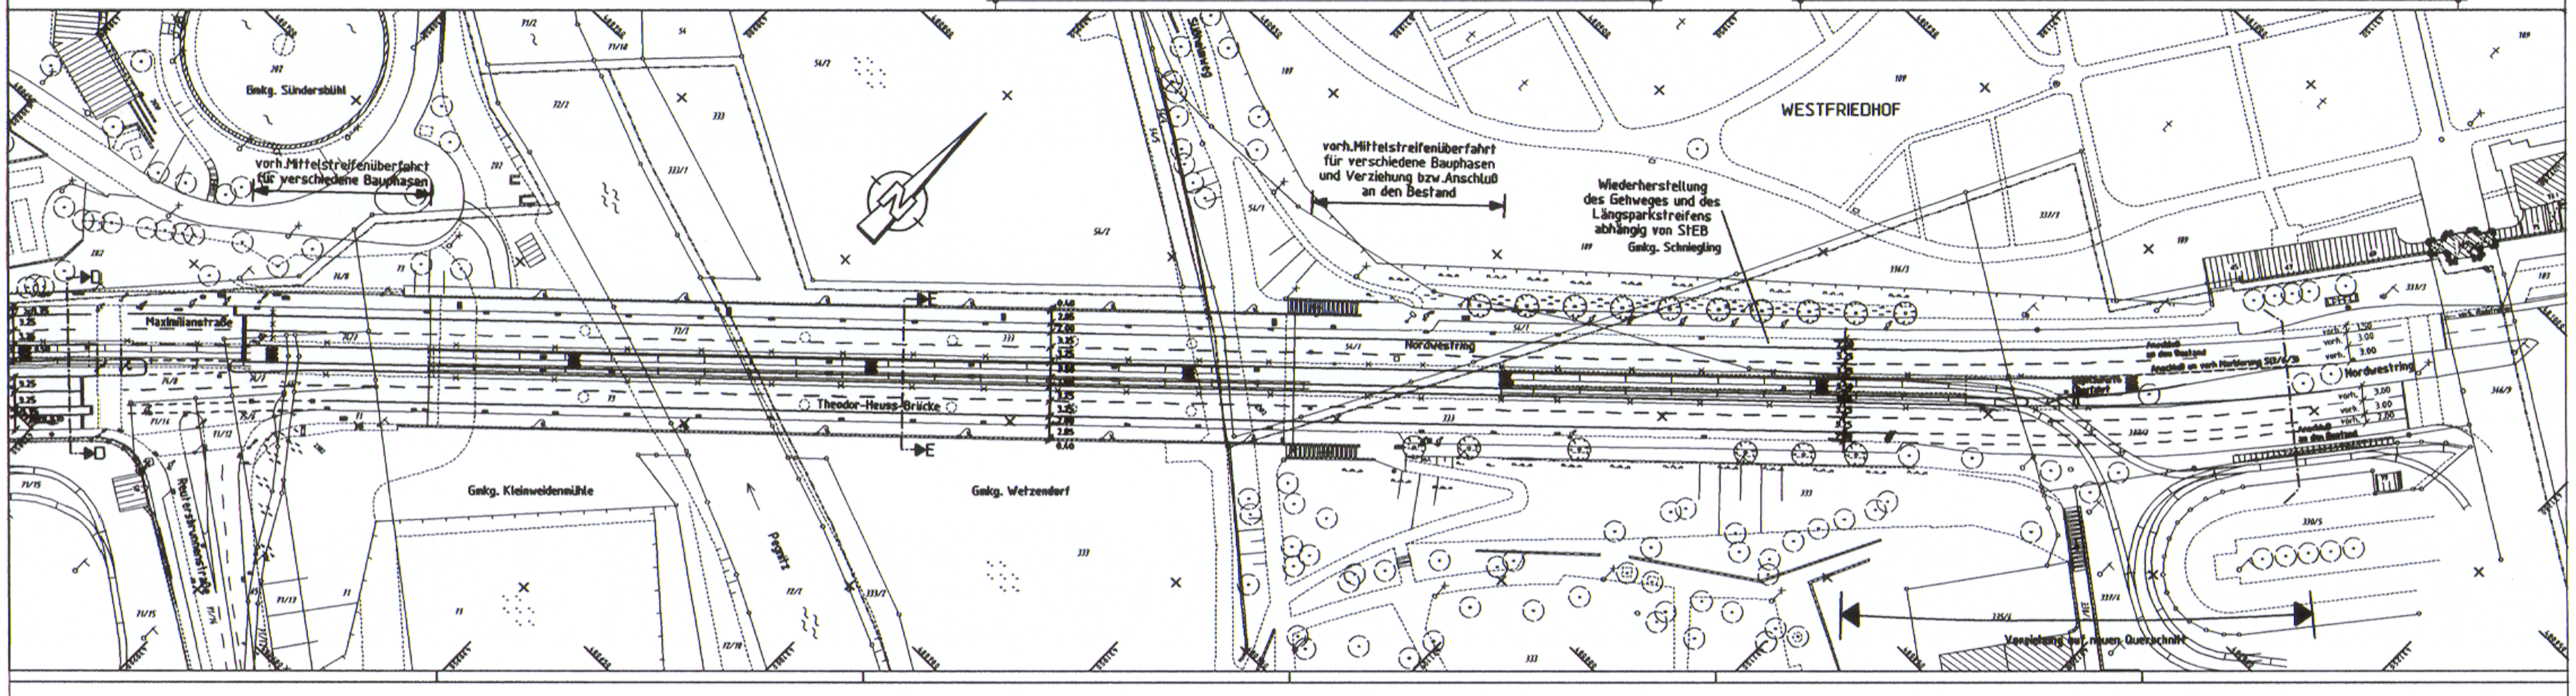

MAXIMILIANSTRASSE/ THEODOR-HEUSS-BRÜCKE

Ausschnitt aus Plan Nr. 2.1803.2.2
mit letzter Änderung vom 15.08.2005

- unmaßstäblich -