


Querschnitt A-A

BESTAND

M 1:100

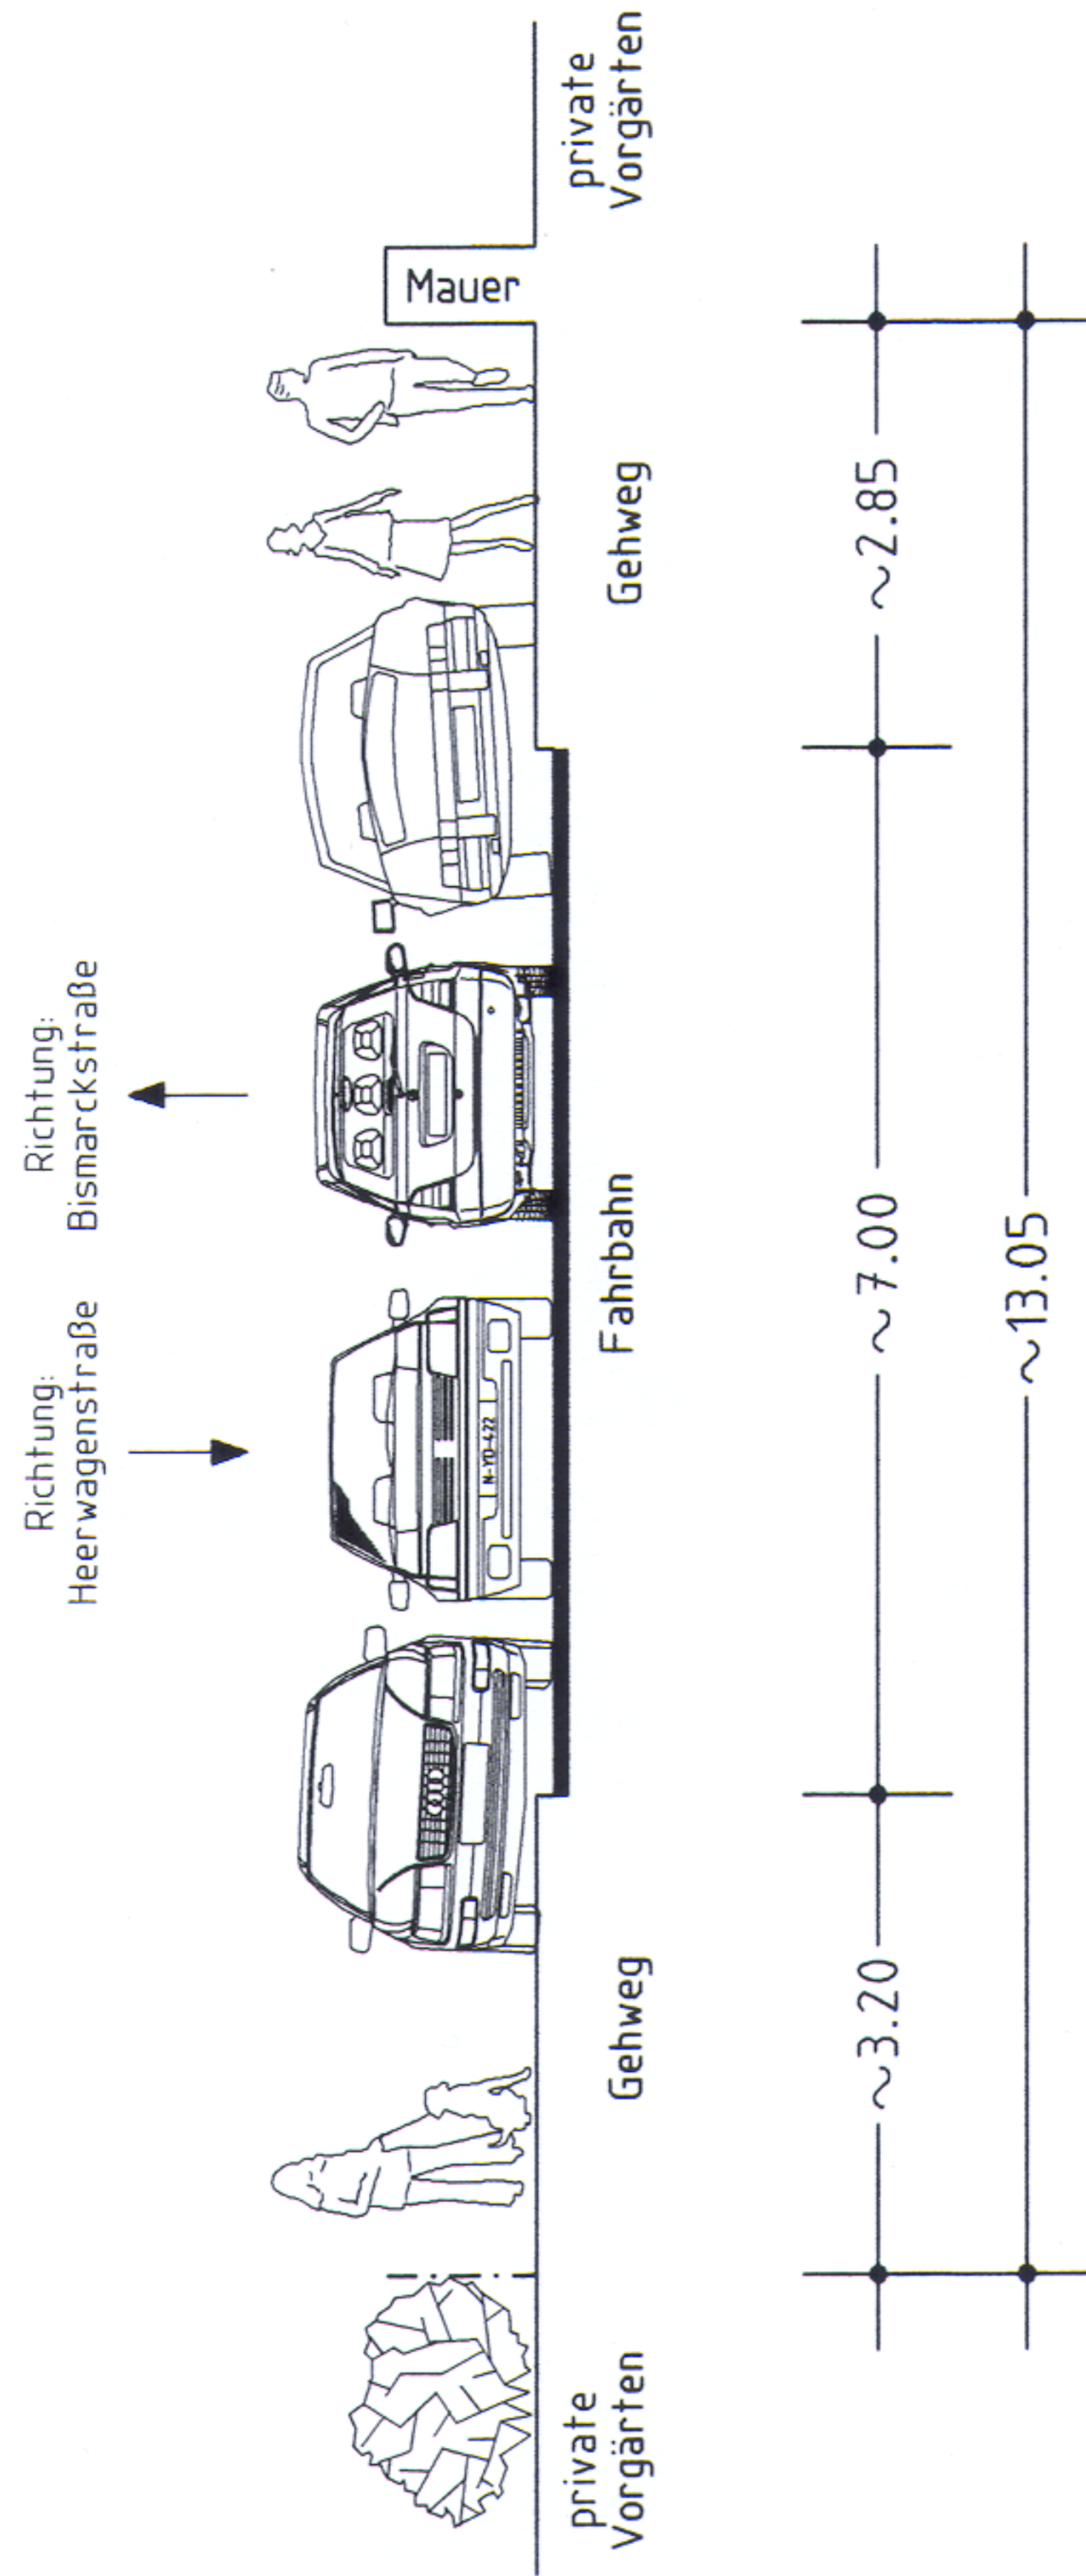

Beilage 15.3

SCHOPPERSHOFSTRASSE

Querschnitt aus Plan Nr. 2.1194.2.6
mit letzter Änderung vom 01.07.2005