


ÜBERSICHTSPLAN ZUM BEBAUUNGSPLAN NR. 4539 FÜR EIN GEBIET ZWISCHEN DER LÜBENER UND DER BRESLAUER STRASSE, EINSCHLIESSLICH TEILFLÄCHEN DER ZUFAHRT ZU DEN BAHNANLAGEN

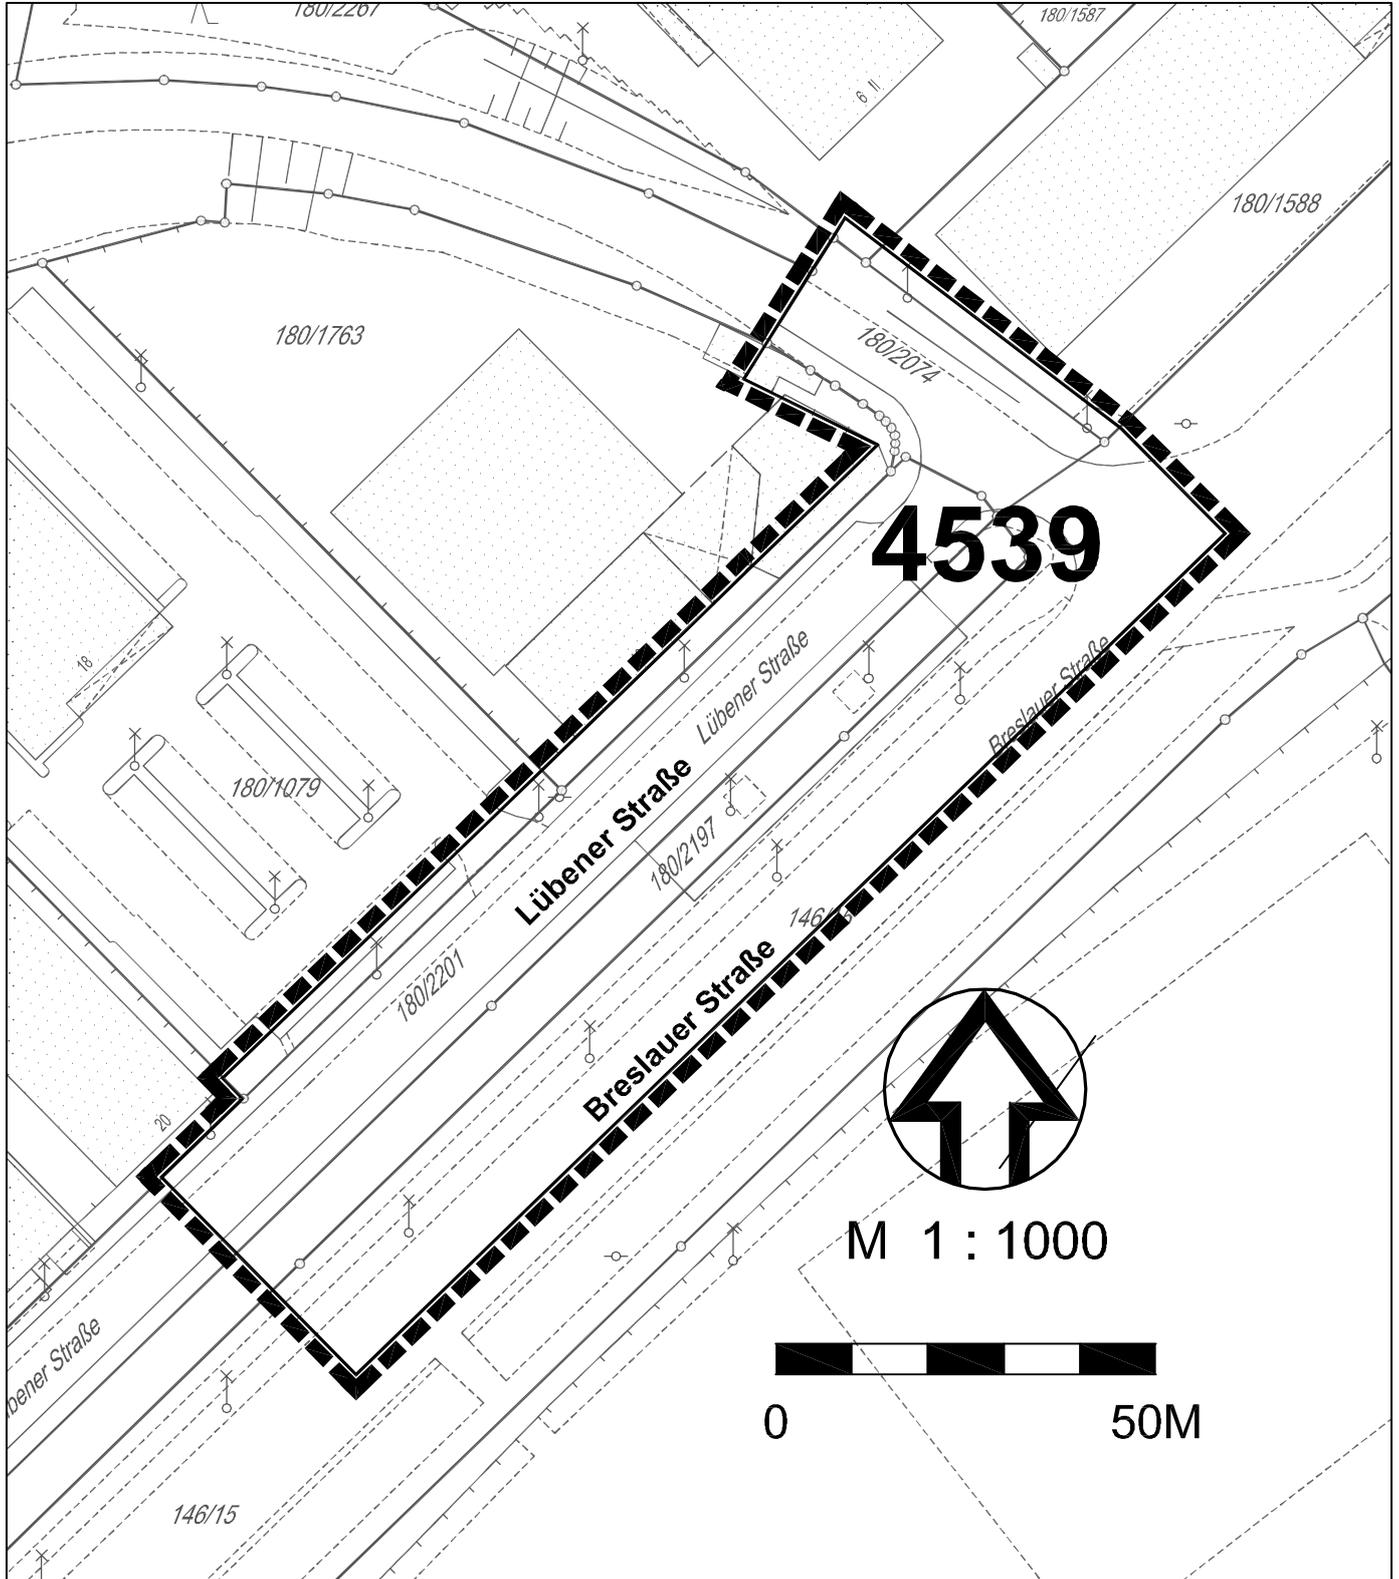

LEGENDE:

█ Grenze des räumlichen Geltungsbereiches

