


ÜBERSICHTSPLAN ZUR VERÄNDERUNGSSPERRE NR. 57

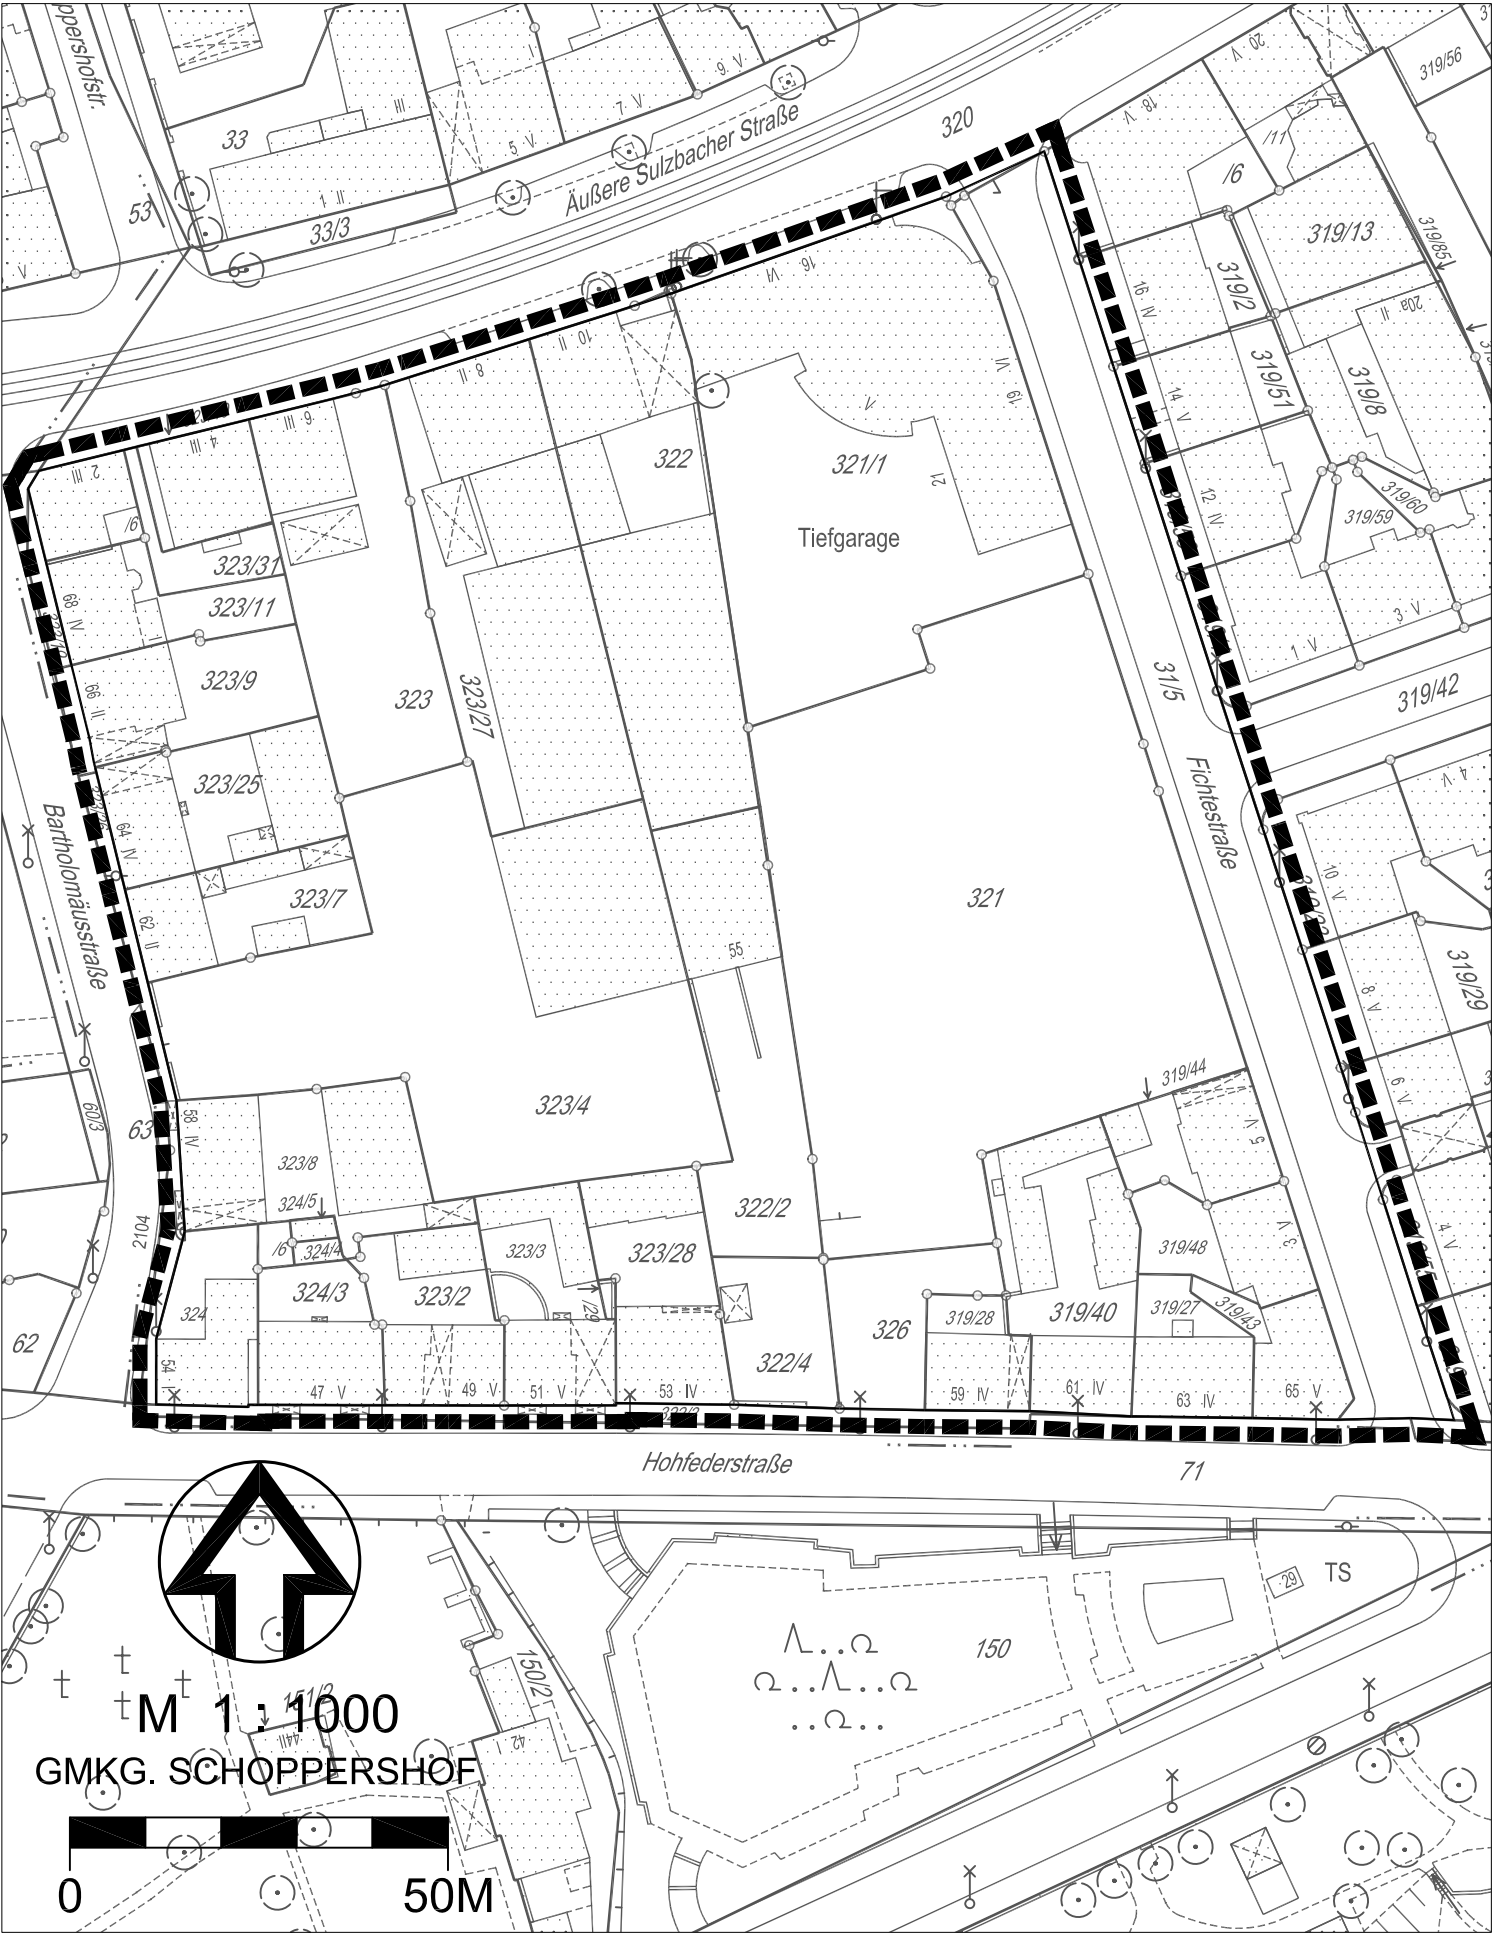

ZEICHENERKLÄRUNG: Grenze des räumlichen Geltungsbereiches