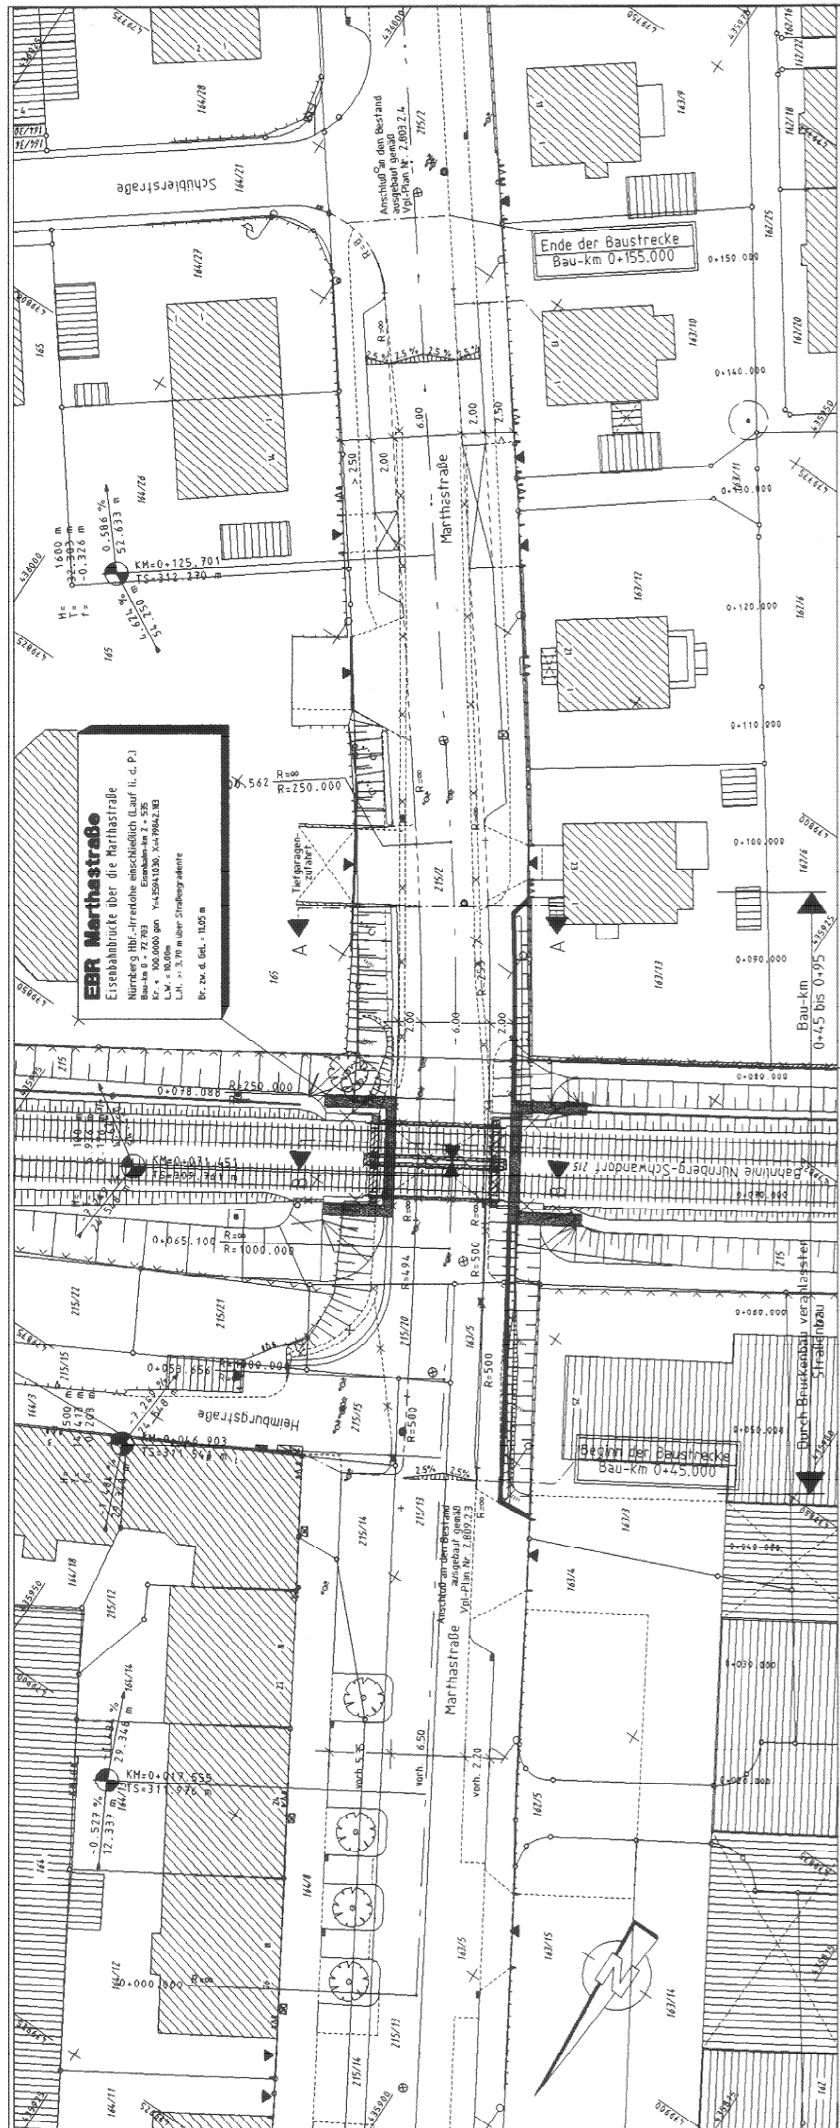


Nürnberg

VERKEHRSPLANUNGSAMT NÜRNBERG

STRASSENPLANUNG		MARTHASTRASSE	
ABTEILUNGSLEITUNG	gez. Wunder	zwischen der Heimbürgstraße und der Schölerstraße	
SACHGEBIETSLEITUNG	gez. Heitzel	im Bereich der DB-Unterführung ohne Änderungsverlangen der Stadt und einer Lichten Höhe 3,70m	
BEARBEITUNG	Heitzel (4931)	Lageplan	
ÄNDERUNGEN		-M-1-250- NR. 2.803.2.8	
DATUM	BEARBEITUNG	OBJEKT	
		NÜRNBERG, AM 11.07.2005	
		gez. Weißmann	
		AMTSLEITER	

APLAN.PLT aus Projekt <525MR12> vom 28.09.05

Beilage

3.2