Geländeschema I

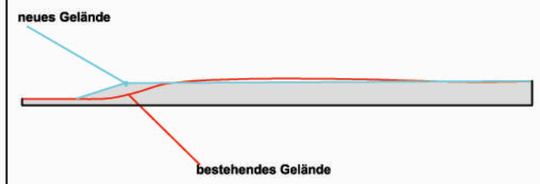

Geländeschema II

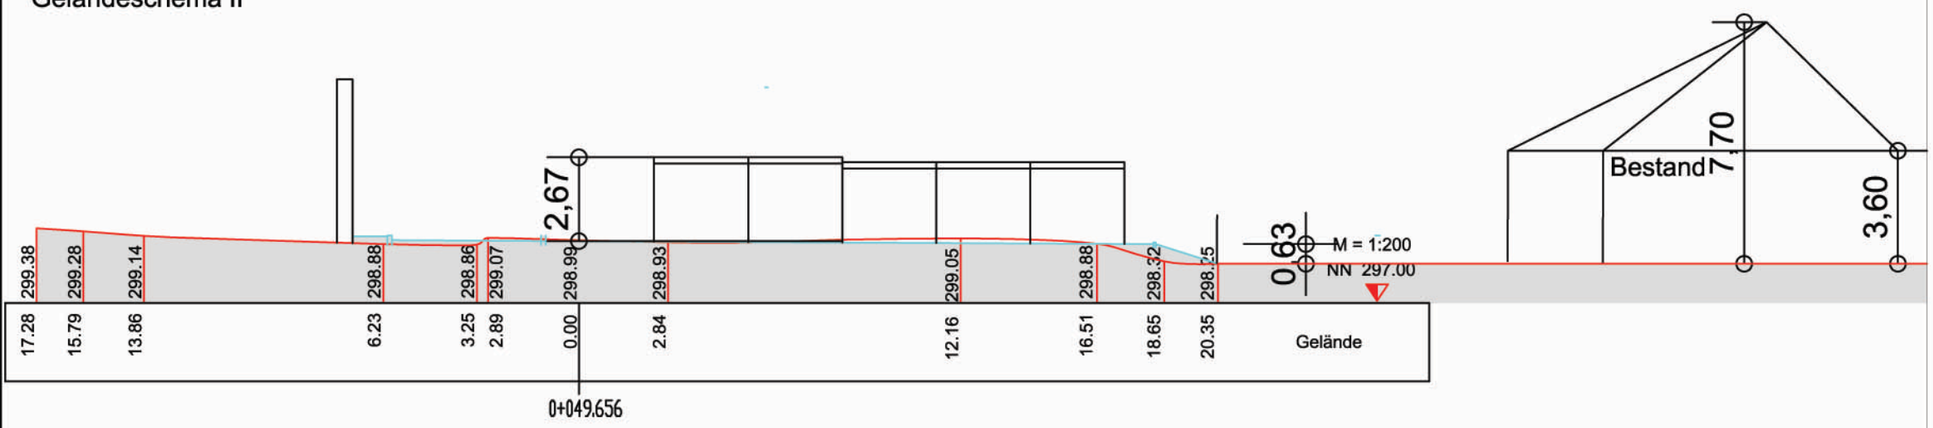

Geländeschema III

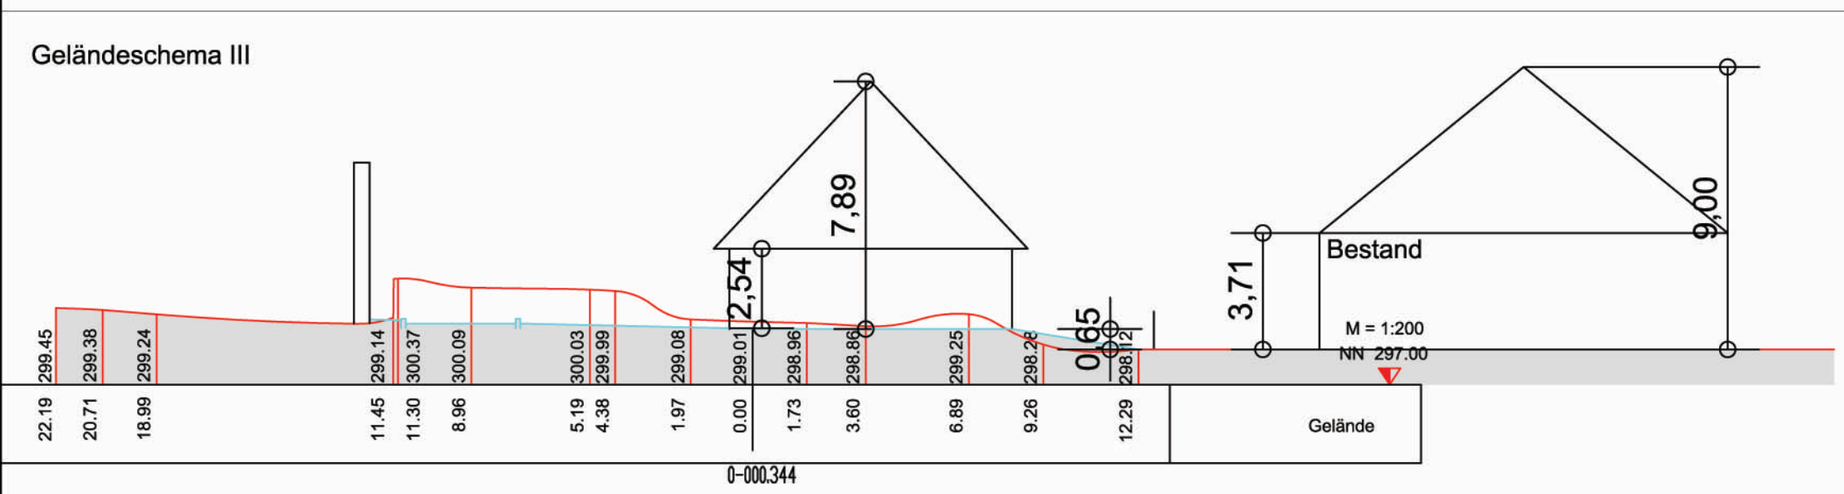

Die Bahn DB

DB Services Immobilien GmbH

Ladebahnhof

Laufamholz

schematische Geländeschnitte

M 1:200 **Nürnberg, 23.09.2005**

	DATUM / NAME	GEÄNDERT	GEÄNDERT
ENTWURF	23.05.05 Bök		
GEZEICHNET			
GEPRÜFT			
FLÄCHE	m²		
PROJEKT NR.	2115 -		

JBG Gauff Ingenieure
H. P. Gauff Ingenieure GmbH & Co. KG
Passauer Straße 7, 90480 Nürnberg
Tel. 0911/9409-0, Fax. 0911/9409-187
http://www.gauff.com