
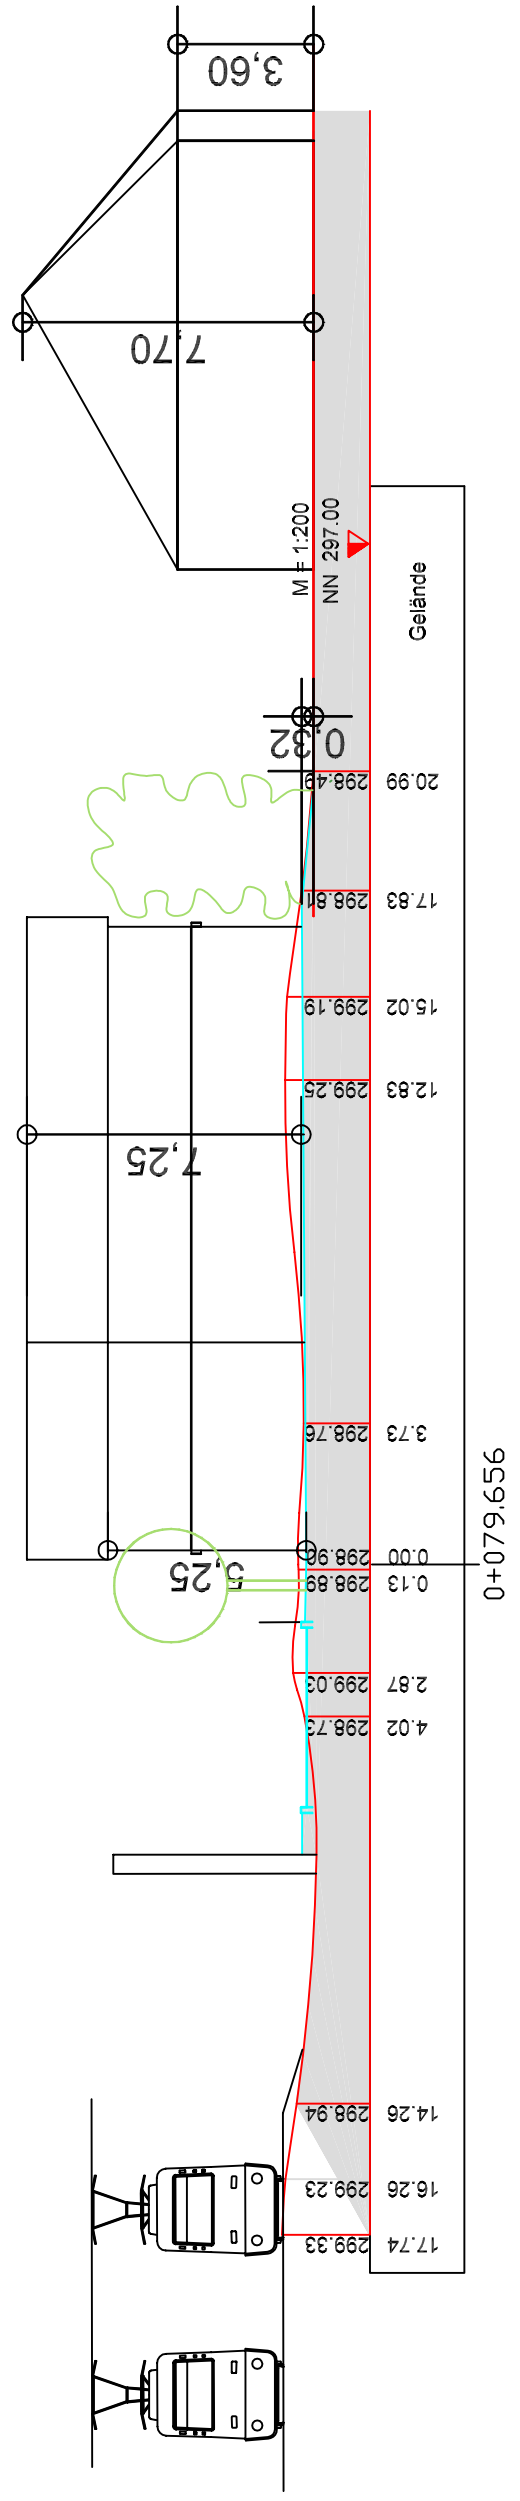
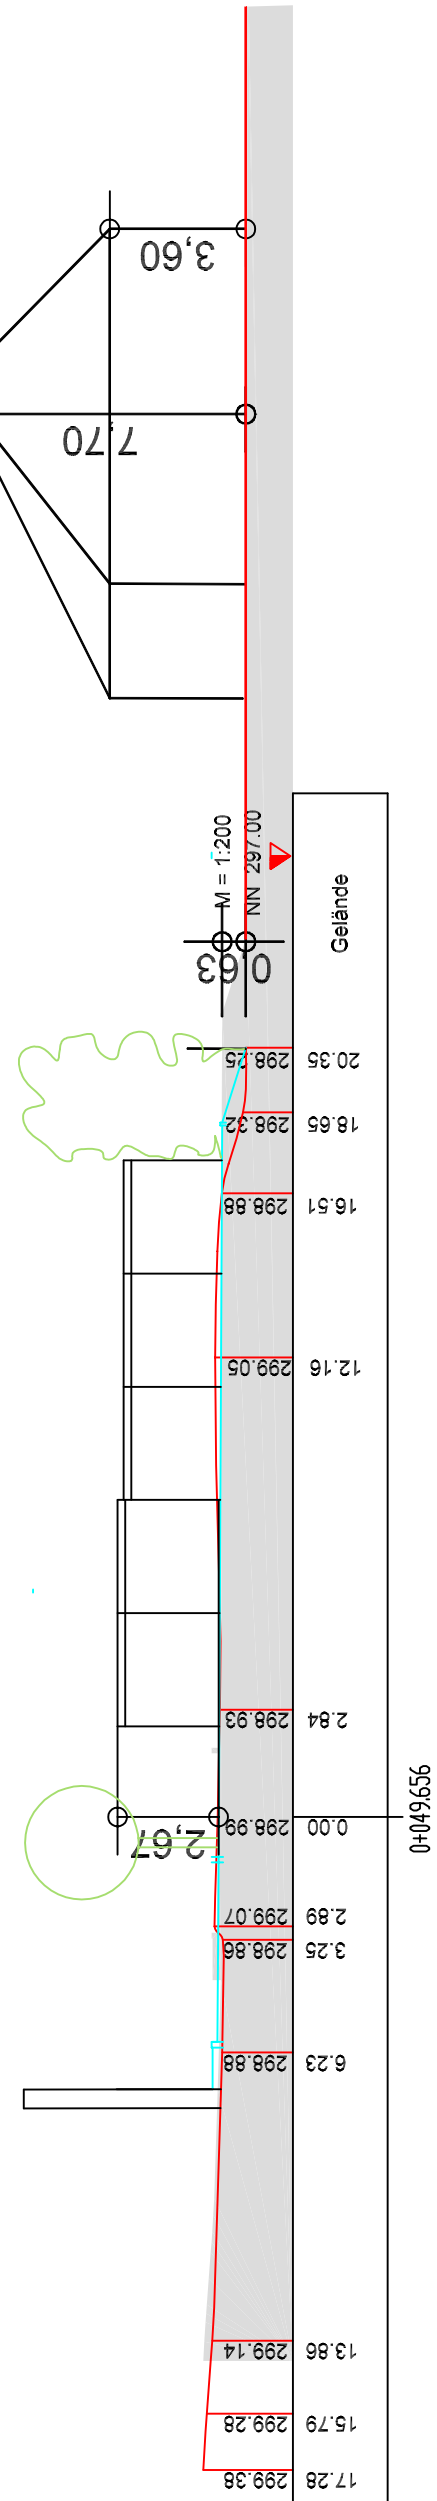


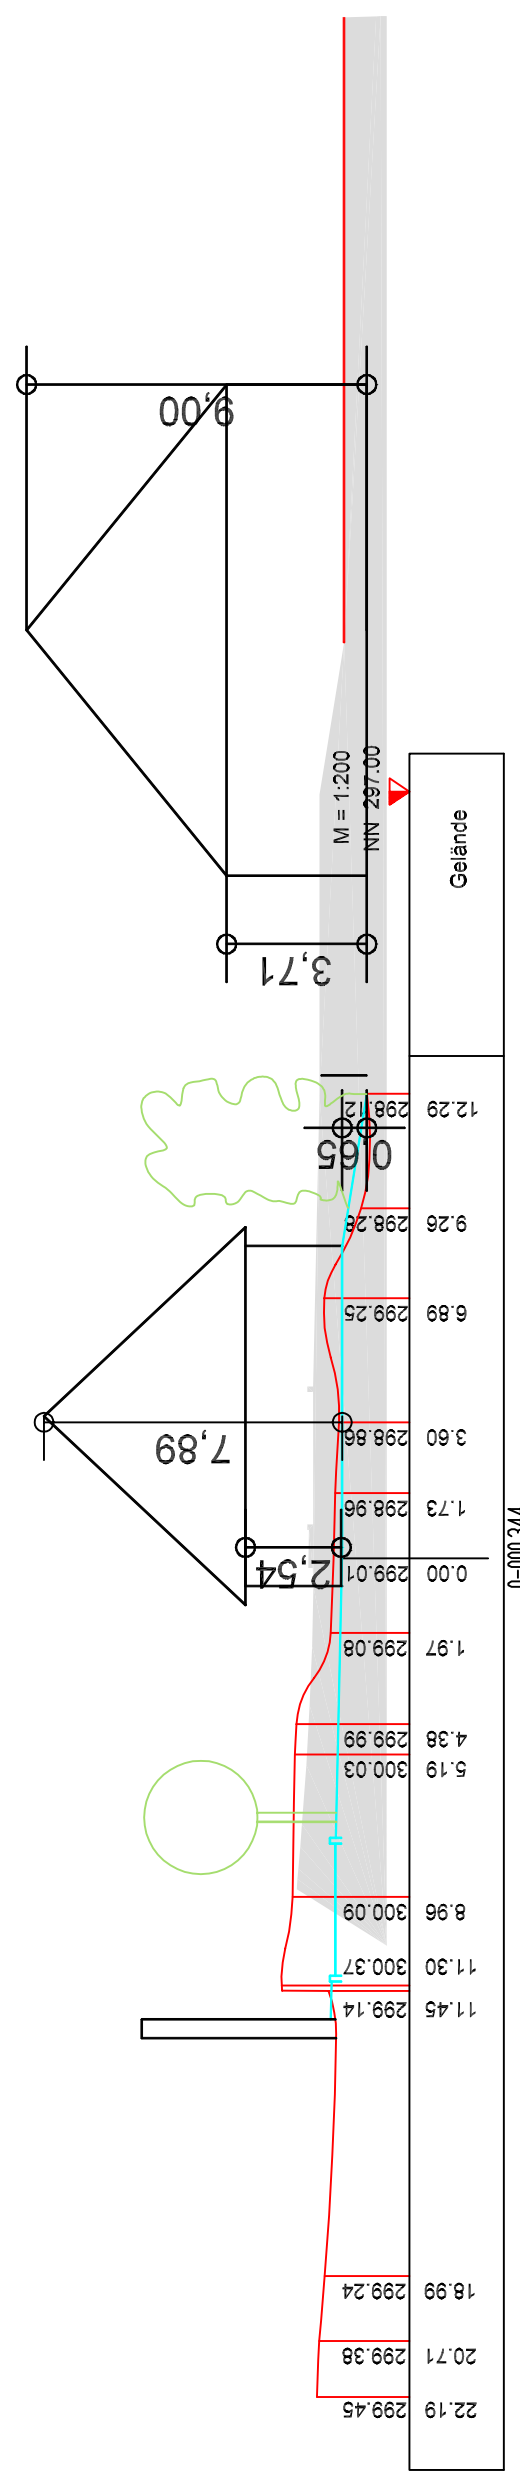


ZEICHENERKLÄRUNG

- | | | | |
|---|--|---|--|
|  | GRENZE DES RÄUMLICHEN
GELTUNGSBEREICHES BP 4598 |  | BEWAUUNGSVORSCHLAG |
|  | ÖFFENTLICHE VERKEHRSFÄCHE |  | III-D ANZAHL DER GESCHOSSE |
|  | PRIVATWEG |  | VERKEHRSEGLEITGRUN |
|  | STELLPLÄTZE |  | GRÜNFLÄCHEN PRIVAT |
|  | BAHNANLAGE |  | LSW
LÄRMSCHUTZMASSNAHMEN
z.B. LÄRMSCHUTZWAND |

- CRATAEGUS MONOGYNA
Hochstamm 4xv., mit Drahtballerung, 20-25
- ANZUPFLANZENDE BÄUME
- ACER PLATANOIDES,
QUERCUS ROBUR,
PINUS SYLVESTRIS
Hochstamm 4xv.,
Db.Stu. 20-25

- WILDEGEHÖLZHECKE AUS:
- CRATAEGUS MONOGYNA
CORYLLUS AVELLANA
CORNUS MAS
PRUNUS AVIUM
LIGUSTRUM VULGARE
LONICERA XYLOSTEUM
- BÄUME BESTAND
BETULA PENDULA
ACER PLATANOIDES

PROJEKT-NR.	PROJEKT	BAUAB-SCHNITT	LOS	LEIST-PHASE	NUMMER	INDEX
05-35	LAD			4	4.0	

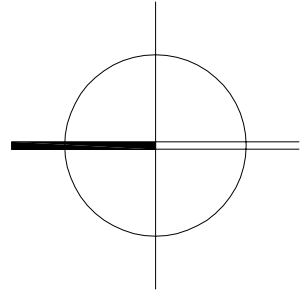

EHEMALIGER LADEHOF LAUFAMHOLZ

BAUHER DEUTISCHE BAHN AG VERTRETEN DURCH DB SERVICES IMMOBILIEN GMBH IMMOBILIENBURRO NÜRNBERG SANDSTR. 38-40, 90443 NÜRNBERG TEL.: 0911/219-1383	LANDSCHAFTSARCHITEKT ADLER & OLESCH, LANDSCHAFTSARCHITEKTEN BDIA / SRL UND INGENIEURE MARIENSTRASSE 8, 90402 NÜRNBERG E-MAIL: 0911/230897-0 FAX: 0911/230897-39 E-MAIL: kontakt@adlerolesch.de	ARCHITEKT/FACHPLANER	MASSESTAB 1: 500, 200	DATUM 04.10.2005	GES. AD
			PLANEINZEICHNUNG FREIPLÄCHENKONZEPT EINGRIFF & AUSGLEICH LAGEPLAN & SCHNITTE	PLANNR. 05-35_101	GEZ. NA
			PLANGENIEßUNG GENIEßUNGSPRÄGUNG	DATENAME FORMAT Bauabschneit.dwg	BEZUGS ADNA
			PLANGRUNDLAGE: PASSAUERS TR.7, 90450 NÜRNBERG TEL. 0911/6409-0		