


Rahmenplan Variante B zum Bebauungsplan Nr. 4532 für ein Gebiet nördlich der Hinteren Marktstraße und östlich der Hans-Schmidt-Straße

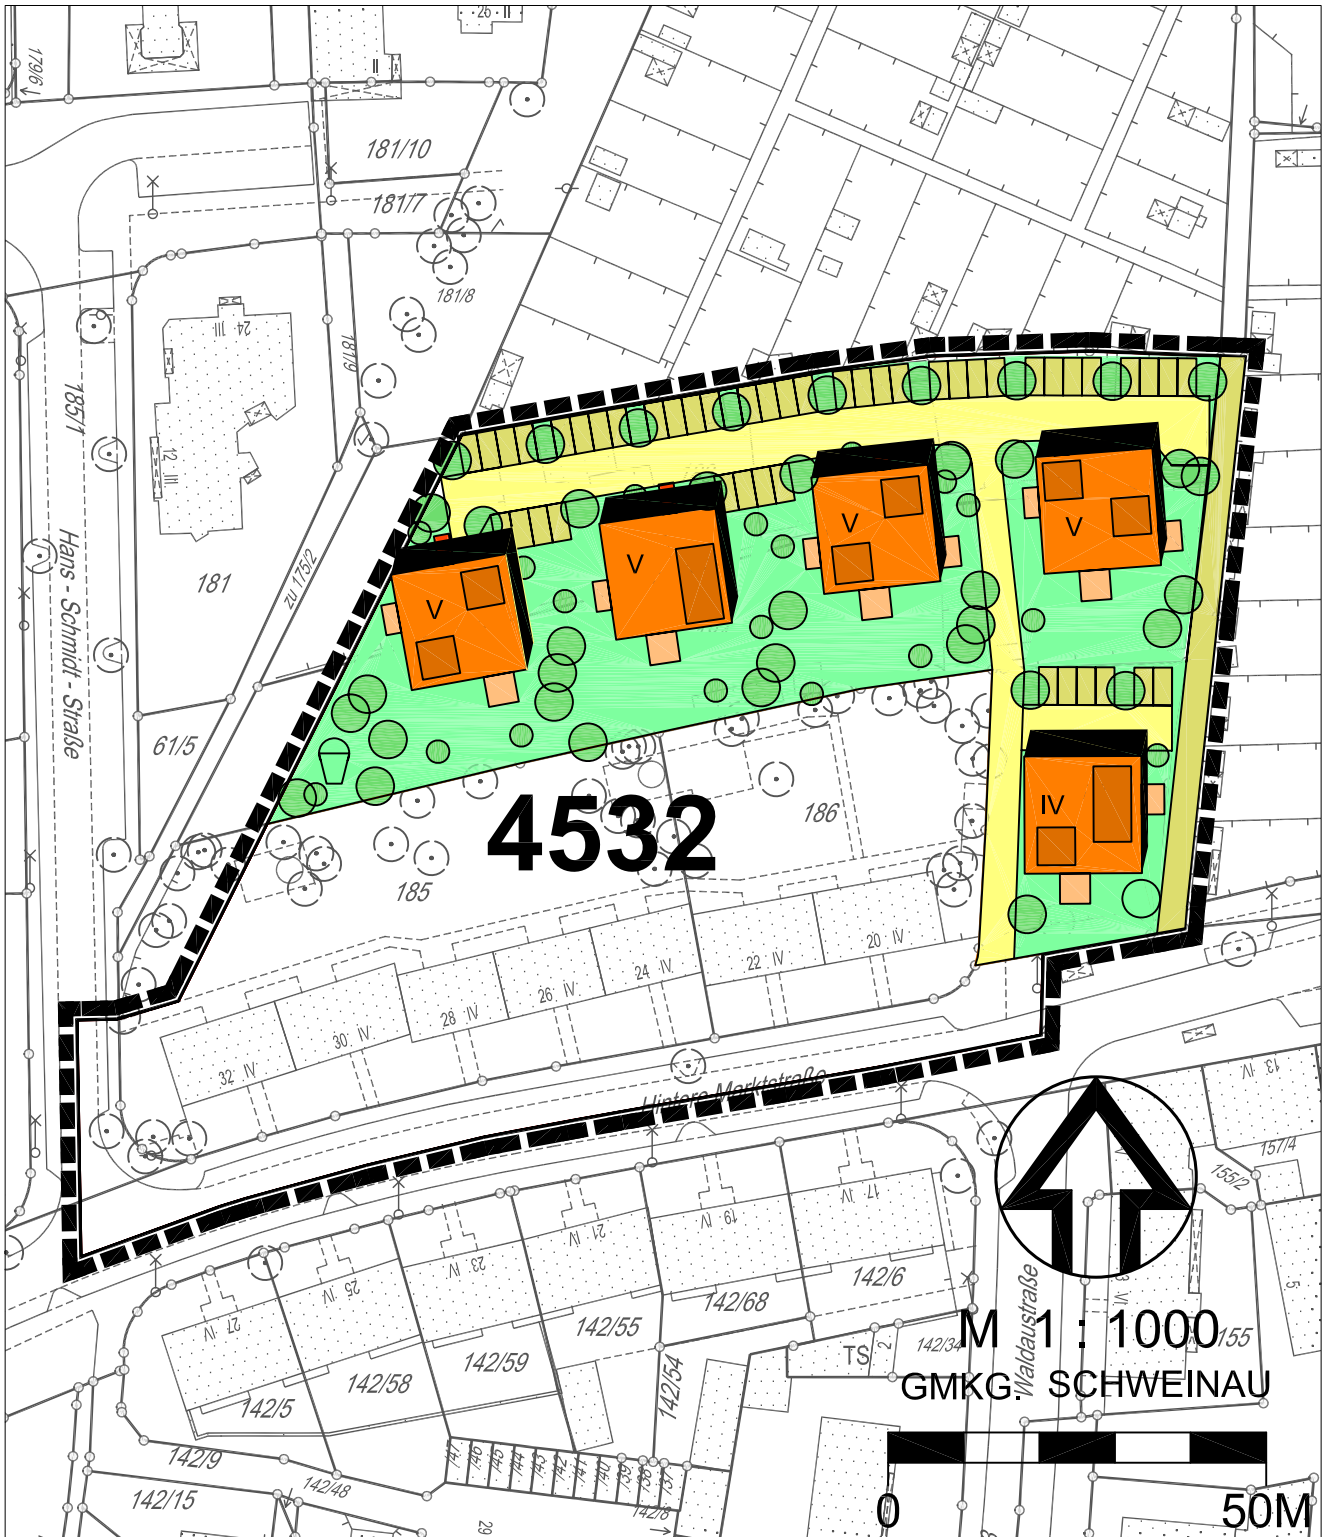

LEGENDE:

--- Grenze des räumlichen Geltungsbereiches

3S-6-05

