


# ÜBERSICHTSPLAN ZUM BEBAUUNGSPLAN NR. 4395

FÜR EIN GEBIET ZWISCHEN FRAUENTORMAUER, LUDWIGSTRASSE, JAKOBSTRASSE, AM GRÄSLEIN, KOLPINGGASSE UND KARTÄUSERGASSE

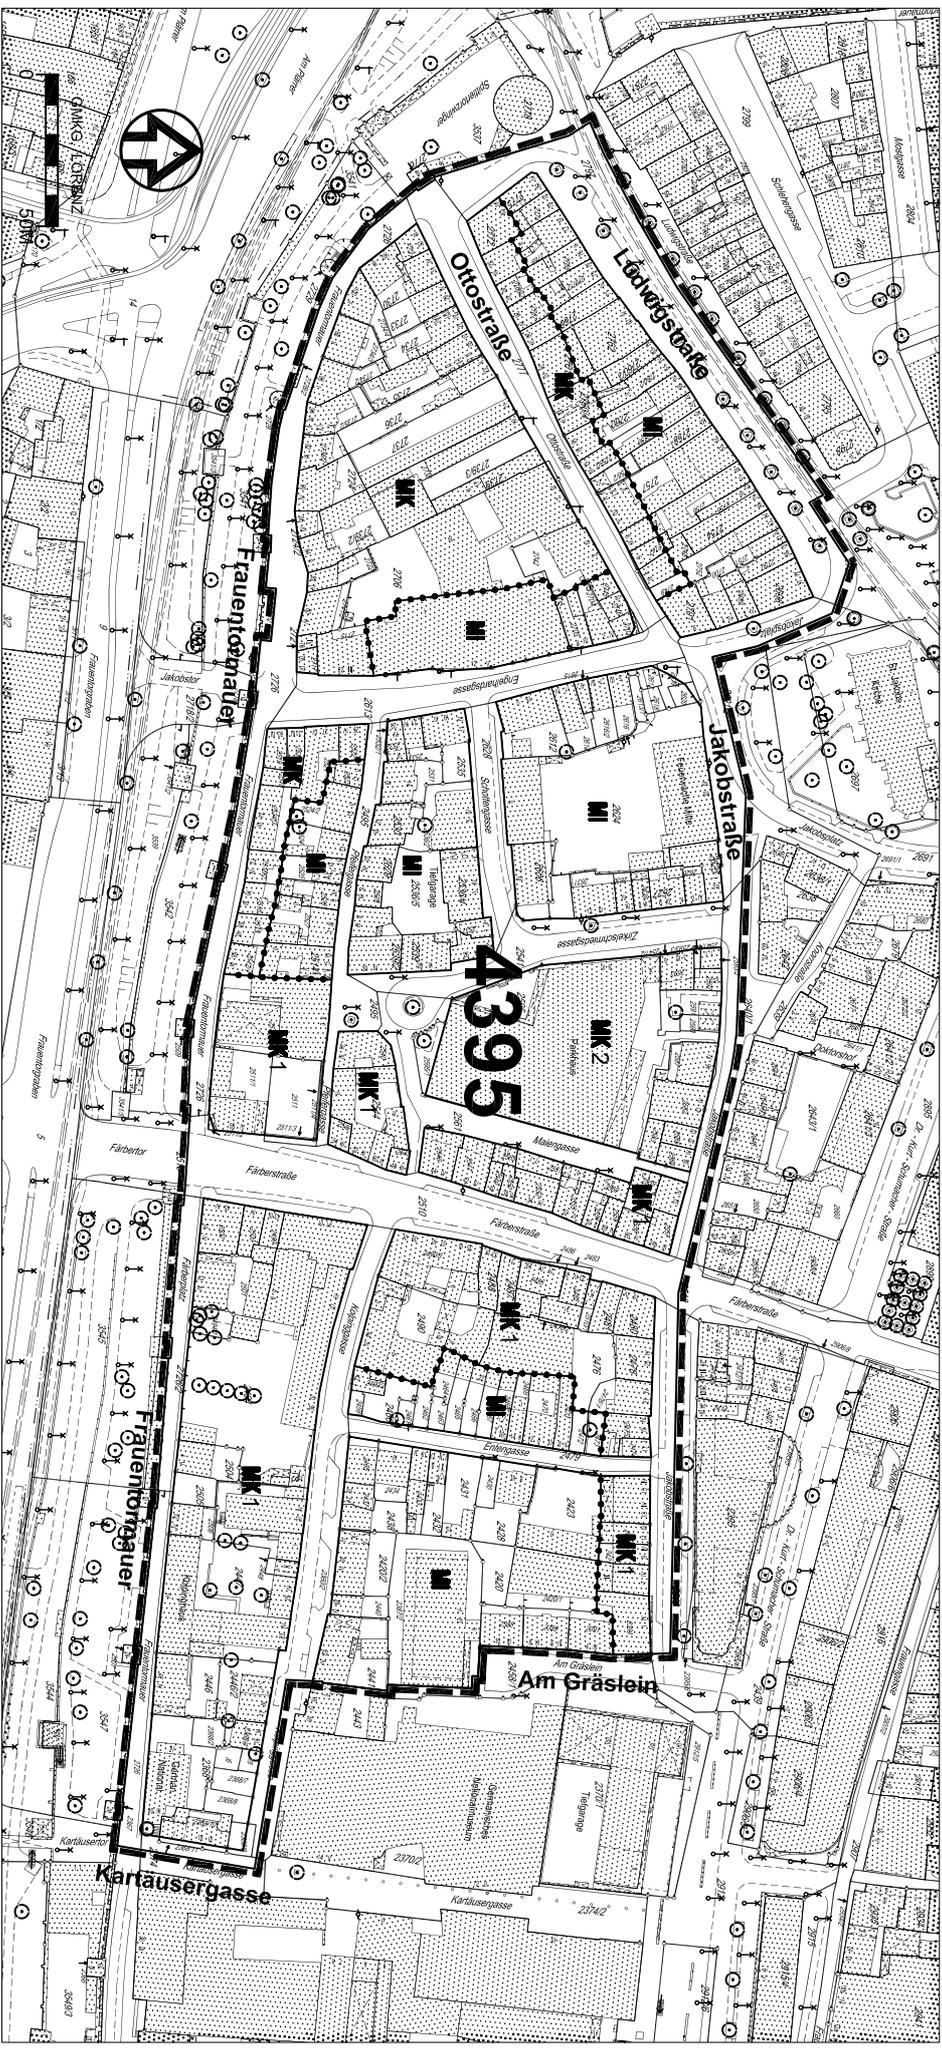

## LEGENDE:

 Grenze des räumlichen Geltungsbereiches