


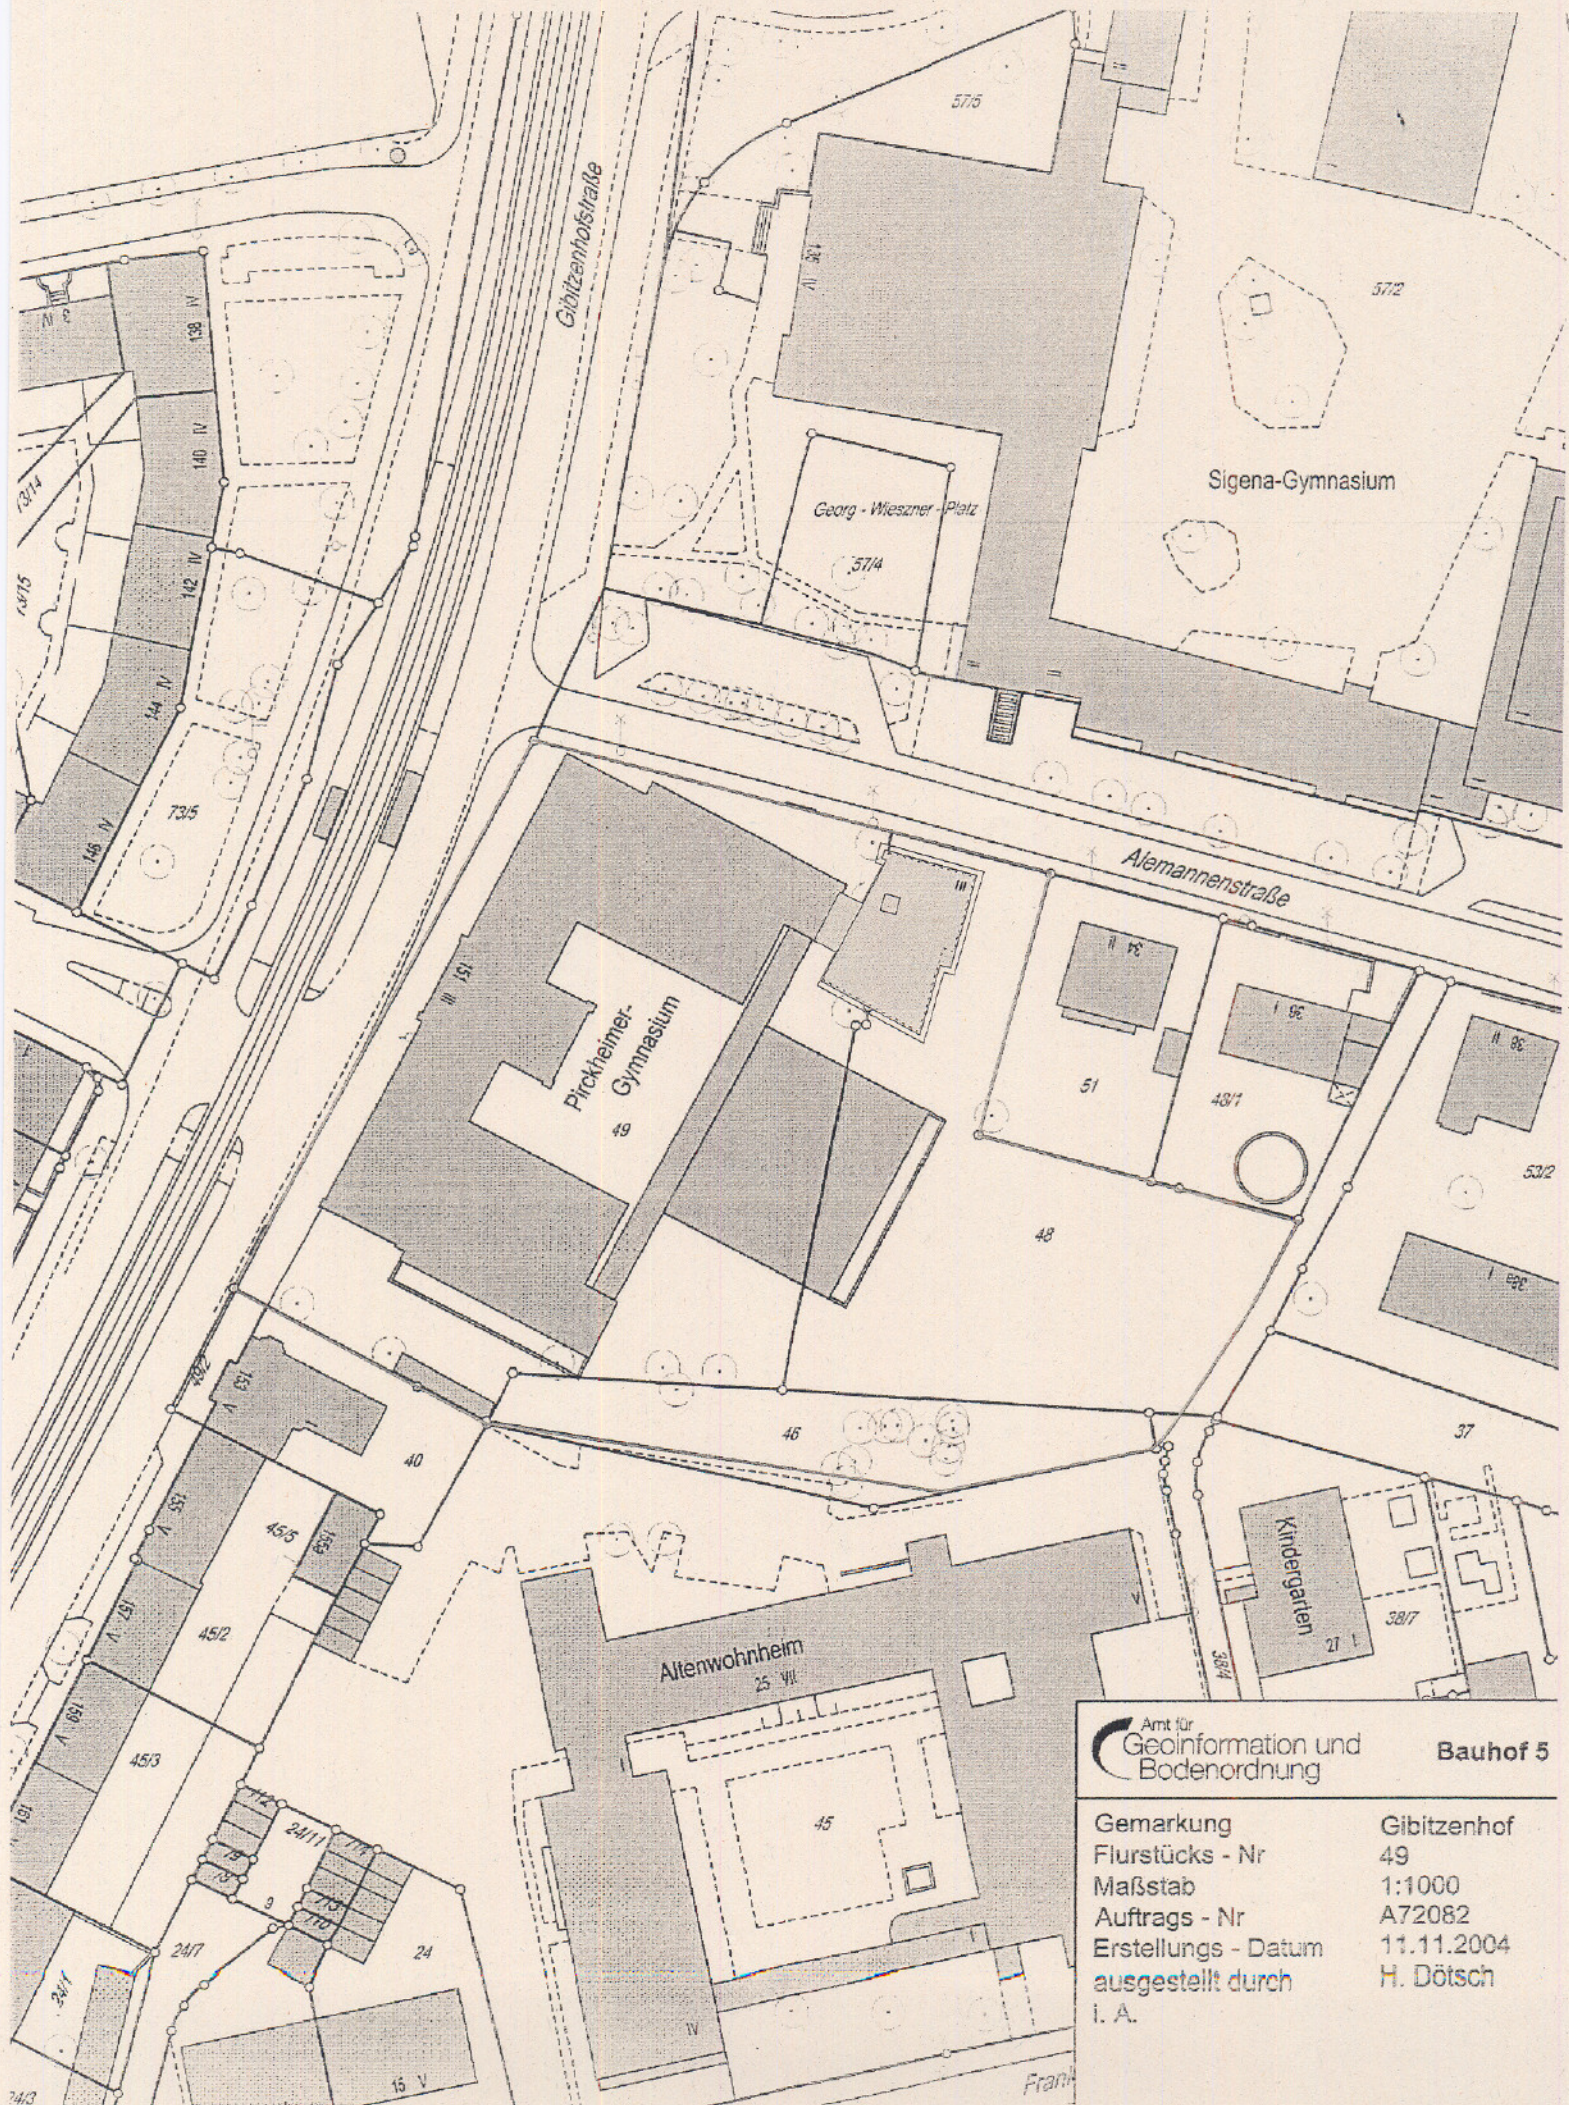

Amt für
Geoinformation und
Bodenordnung

Bauhof 5

Gemarkung	Gibitzenhof
Flurstücks - Nr	49
Maßstab	1:1000
Auftrags - Nr	A72082
Erstellungs - Datum	11.11.2004
ausgestellt durch	H. Dötsch
I. A.	