


Wallensteinstraße

Querschnitt A - A

M = 1 : 100

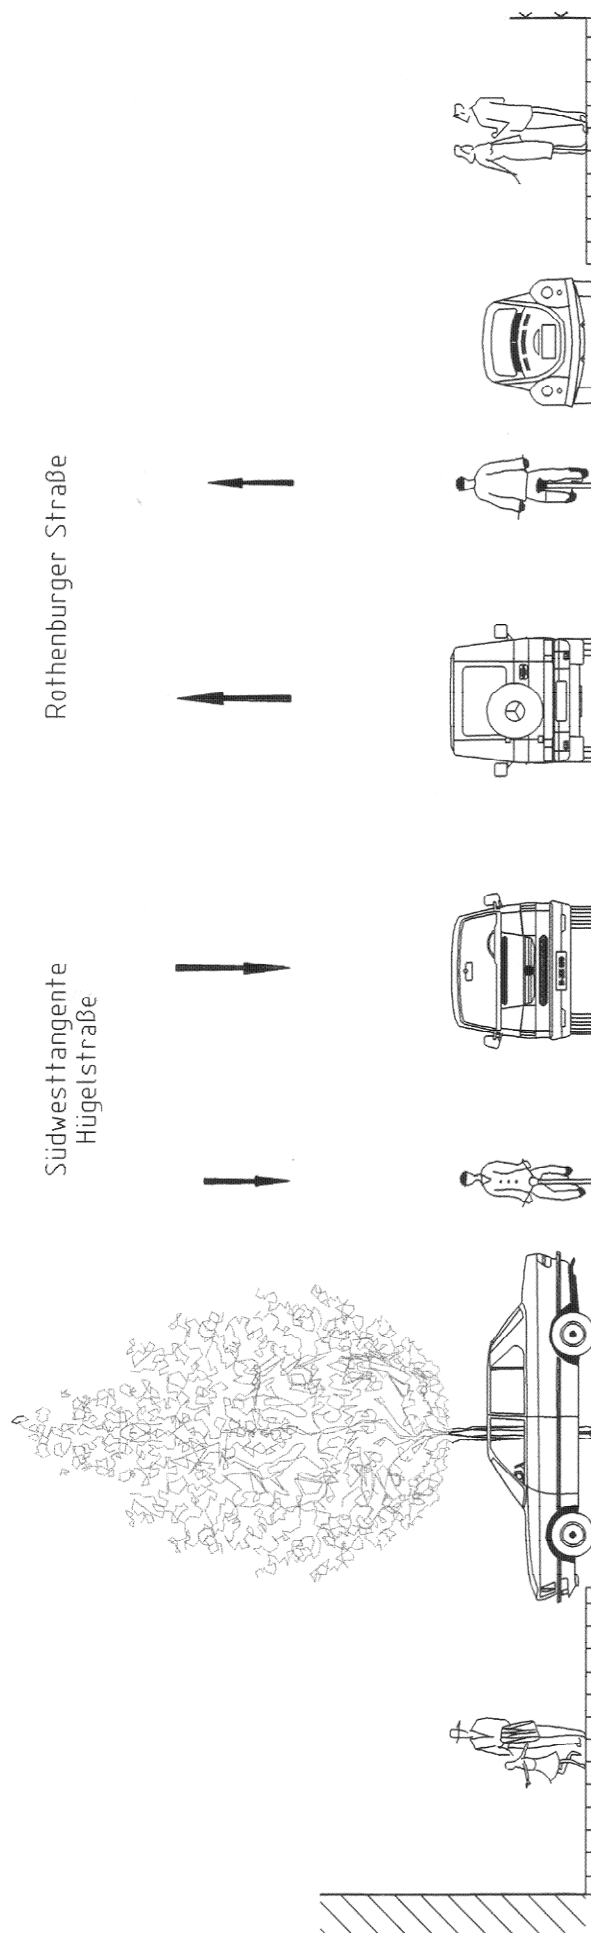

Gehweg

4.05

Schrägparker

4.50

Radstreifen

2.00

3.50

Radstreifen Parken

2.00

3.25

Gehweg

24.80