

Wallensteinstraße

BESTAND


M = 1 : 100

Südwesttangente
Hügelstraße

Rothenburger Straße



Hs.Nr.
10

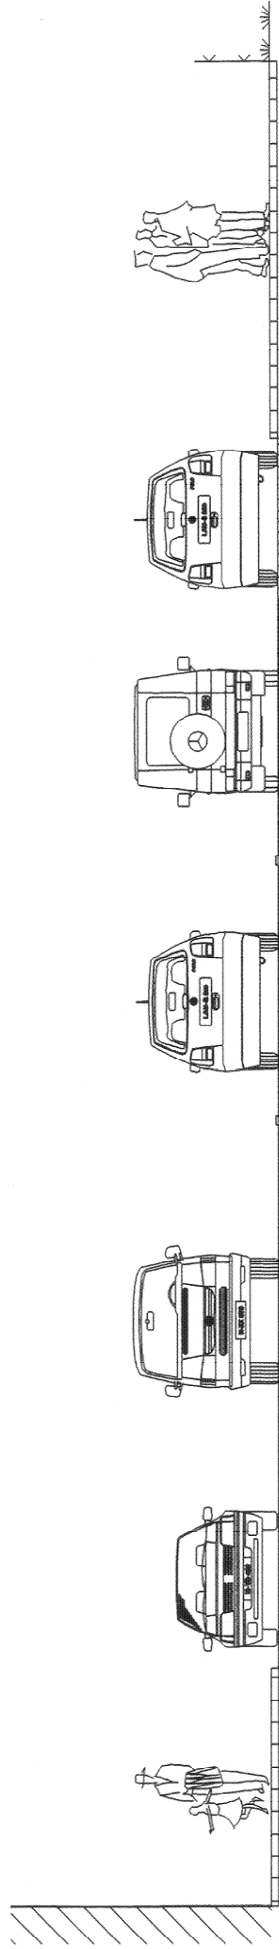

Längs-
parker

Fahrbahn

Längs
parker

Gehweg

3.20

7.40

3.50

3.50

2.20

ca. 5.10

14.40

ca. 24.90

Beilage

8.5