

Querschnitt B-B

Planung

Mittelstraße

Neusorgstraße

Lohestraße



Angebotsstreifen für Fußgänger

Vorhaltefläche
Parker/Gehweg

Neue Grundstücksgrenze

Vorhandener Zaun

Grundstücksgrenze

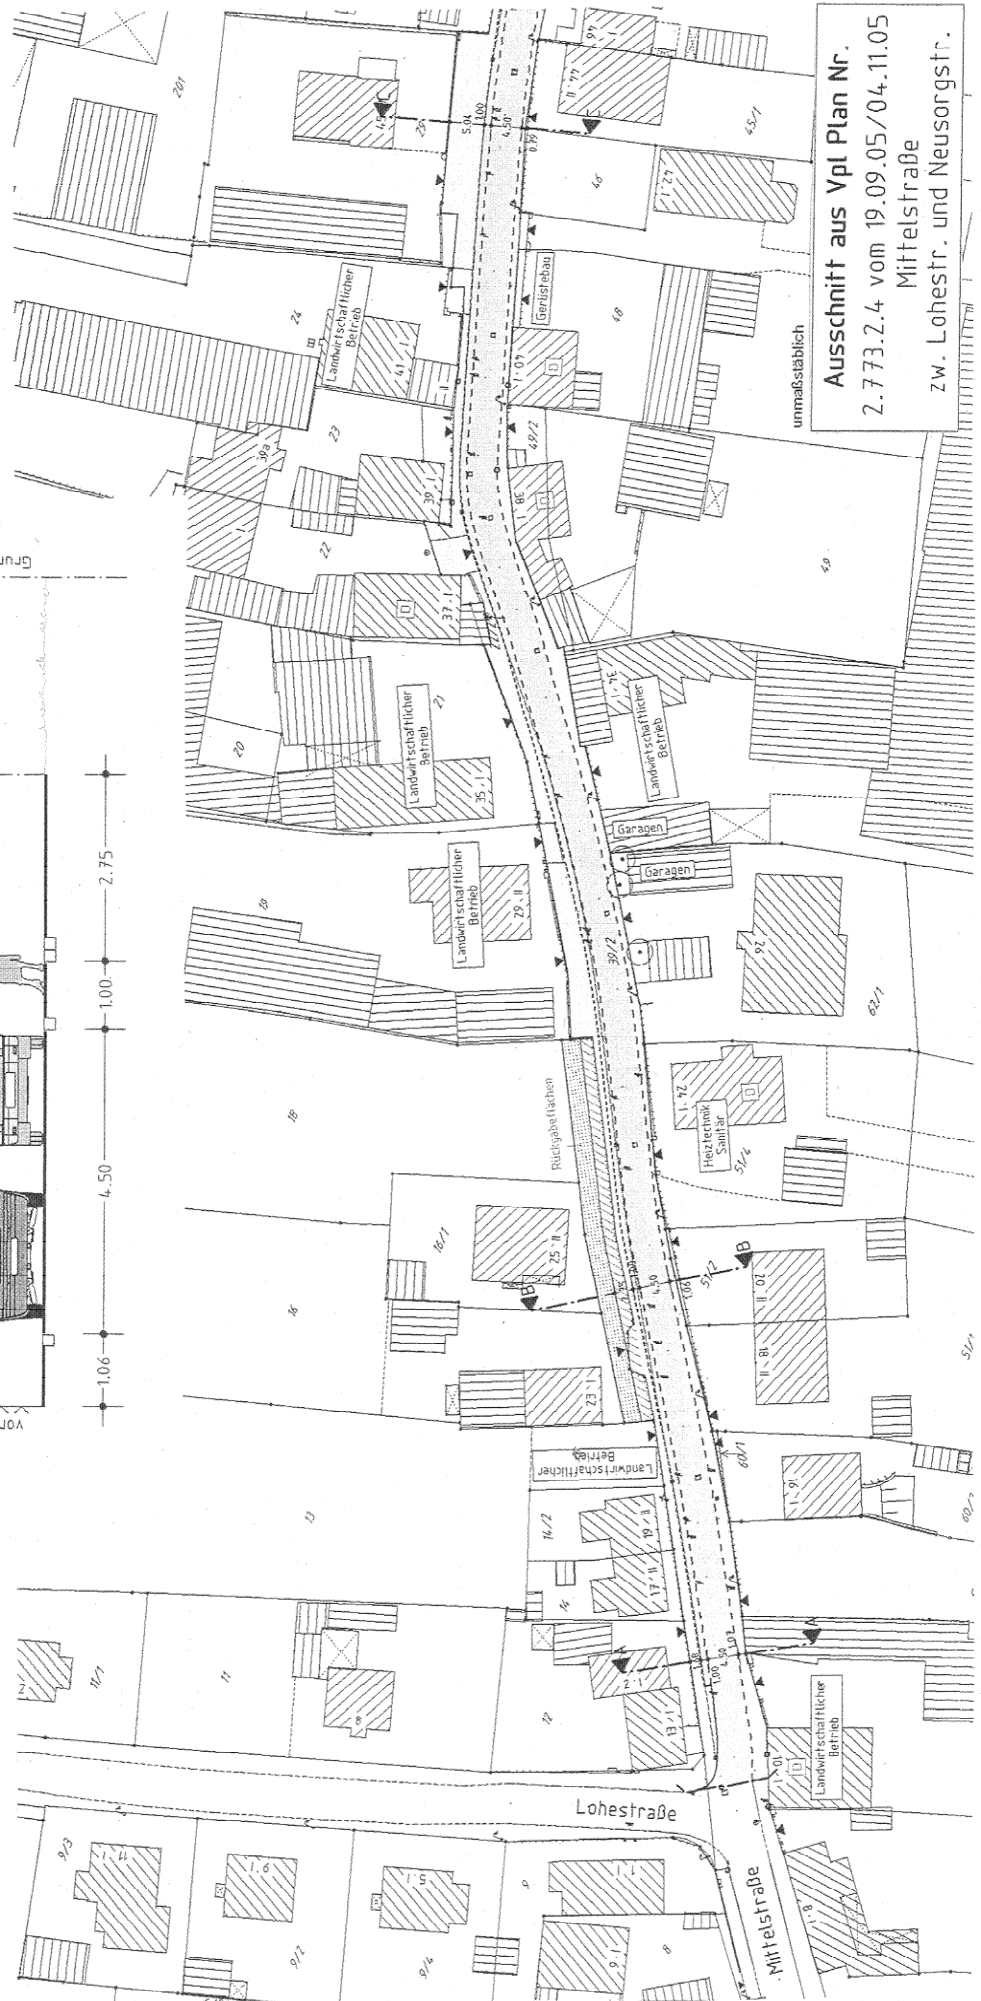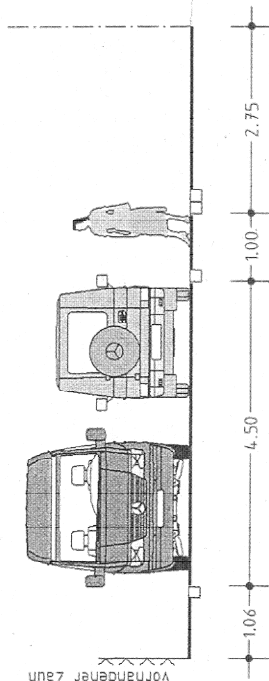

unmaßstäblich

Ausschnitt aus Vpl Plan Nr.

2.773.2.4 vom 19.09.05/04.11.05

Mittelstraße

zw. Lohestr. und Neusorgstr.