


ÜBERSICHTSPLAN SATZUNG NR. 45

ZUR AUFHEBUNG DER PLANUNGSRECHTLICHEN FESTSETZUNGEN FÜR EIN GEBIET
NÖRDLICH DER ROTHENBURGER STRASSE, BEIDERSEITS DER ALTENBERGER STRASSE
UND DER BUTTENDORFER STRASSE, ÖSTLICH DER RUNDFUNKSTRASSE UND SÜDLICH DES
GEWERBEGEBIETES

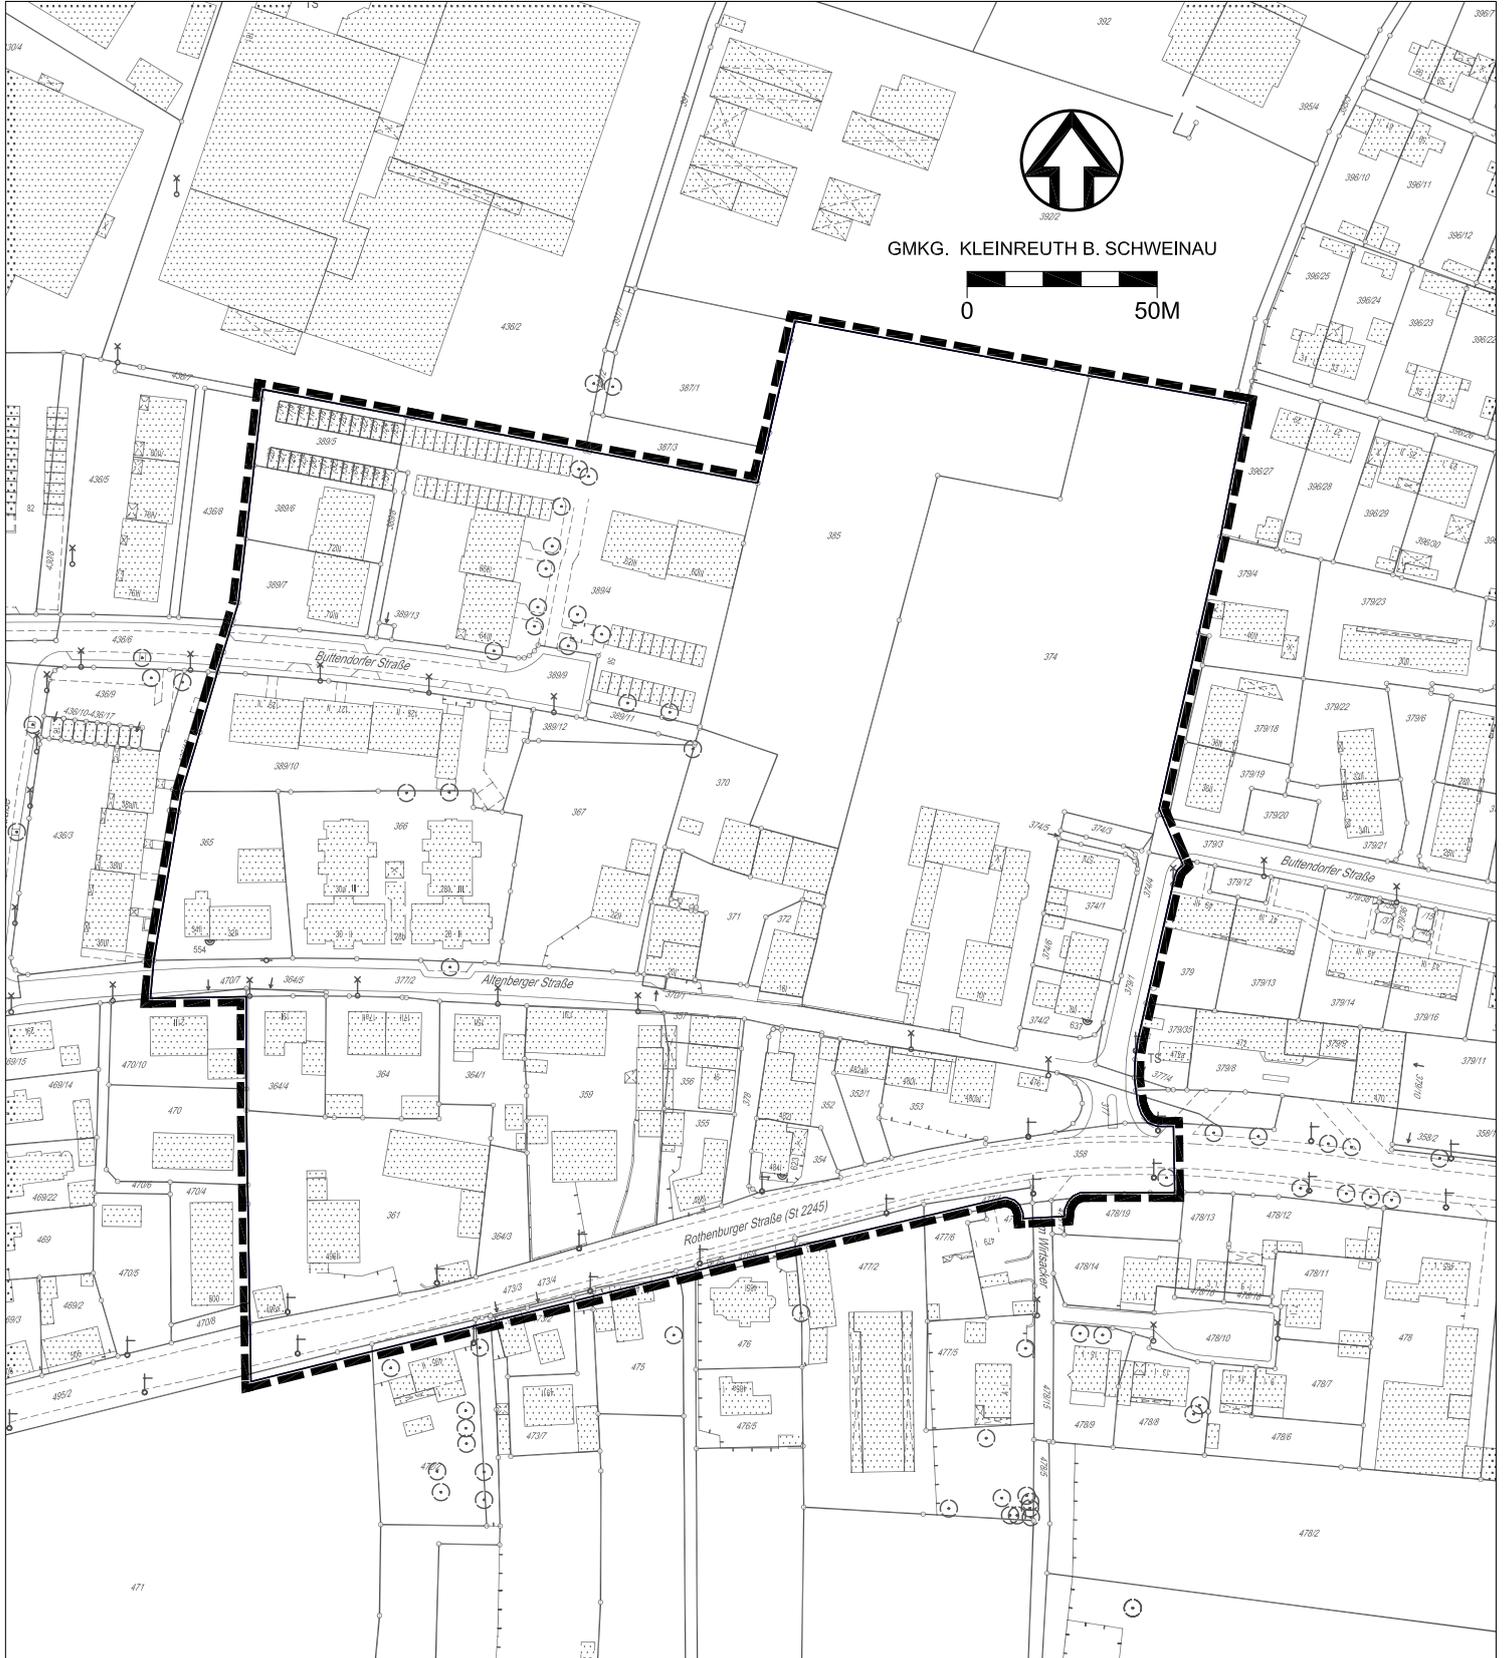

--- Grenze des räumlichen Geltungsbereiches