


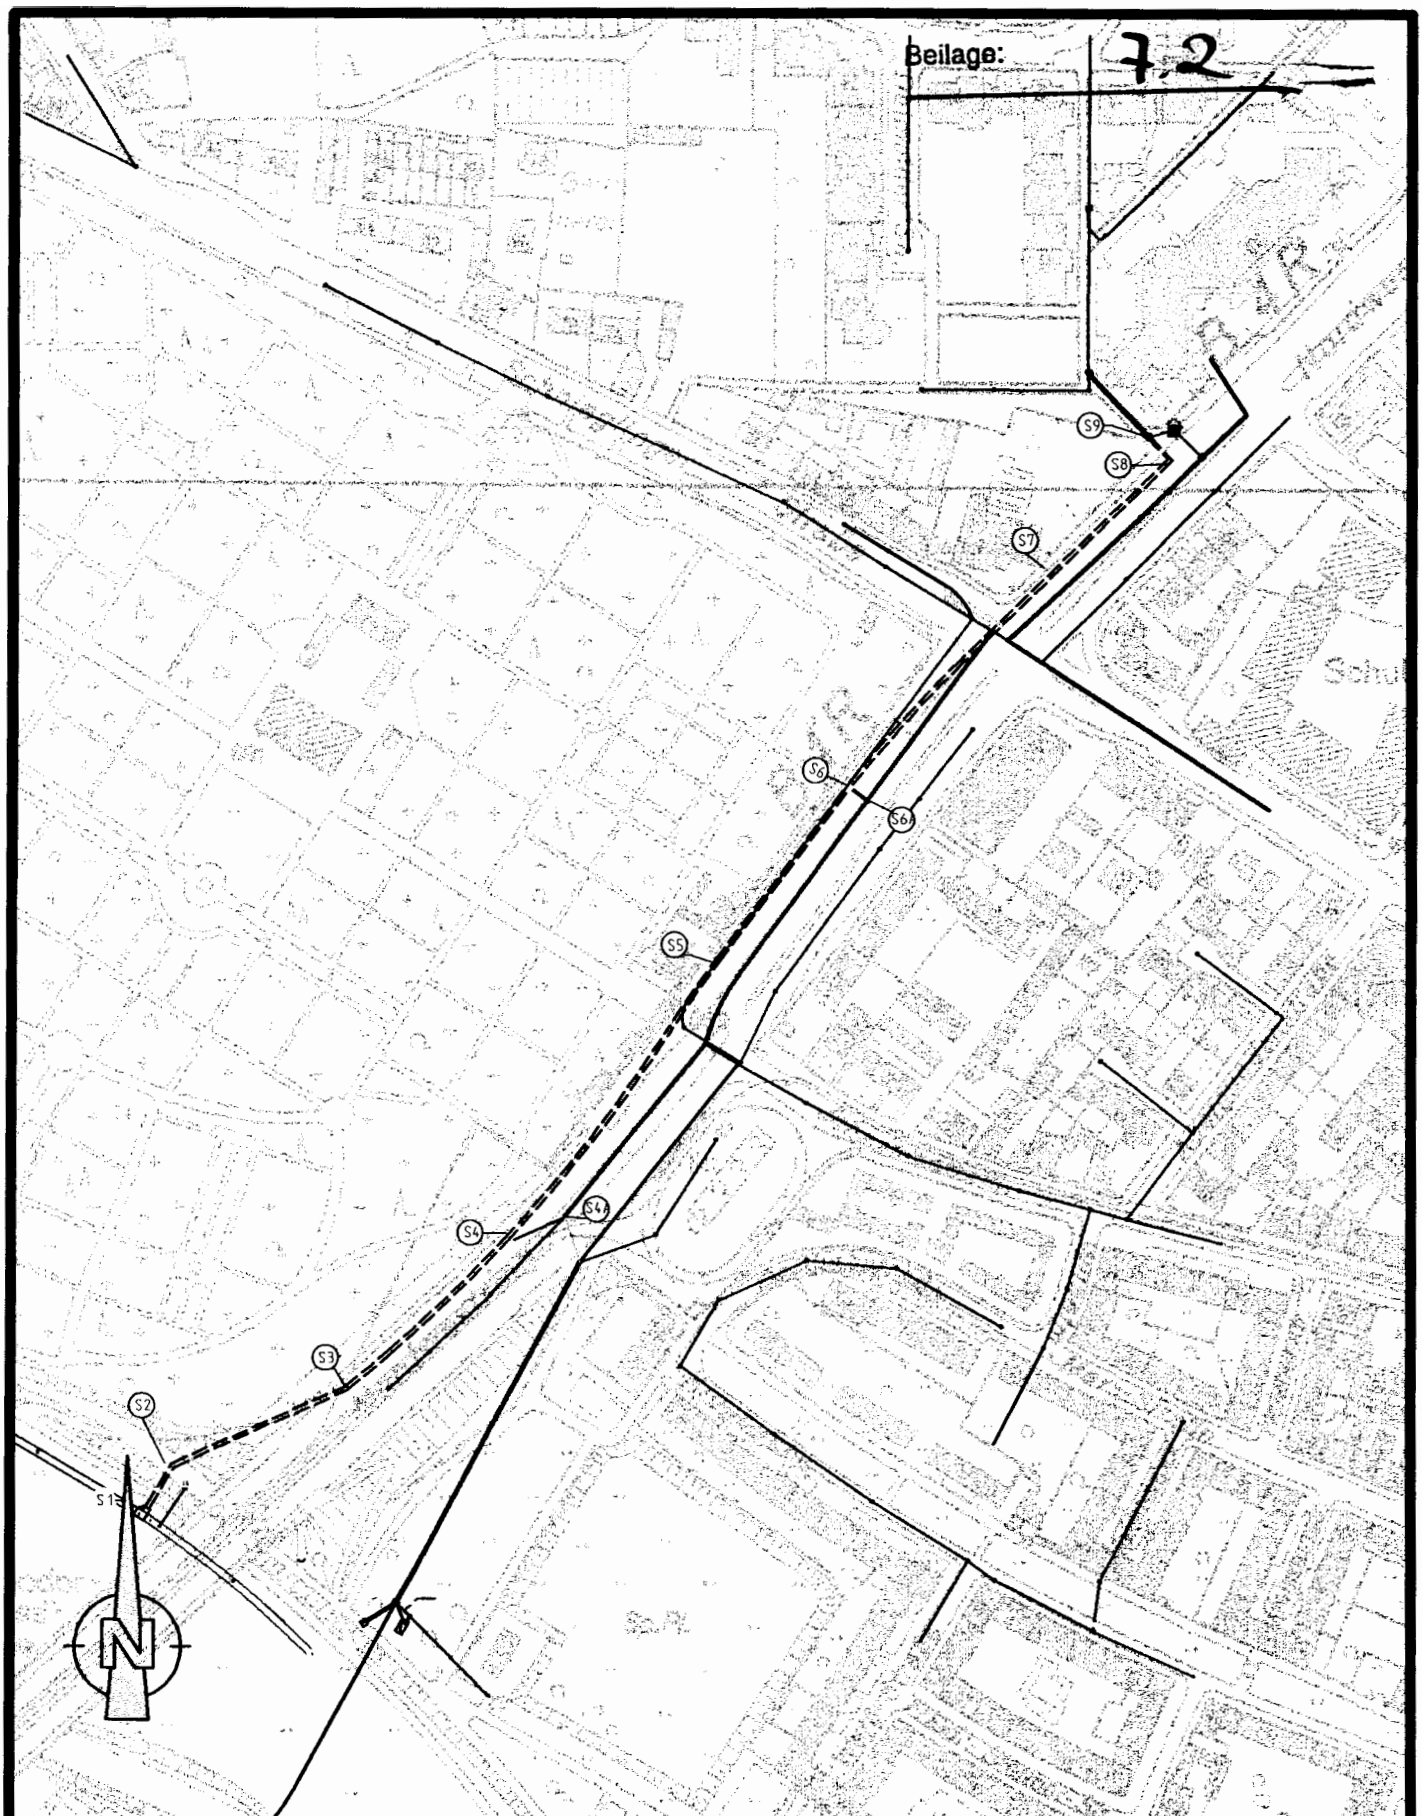

Nürnberg, den 24.11.2005 Stadtentwässerungsbetrieb Abwasserableitung Kanalbau i.A. gez. Stöhr	Plannummer: 0- 1-1.1 Status - Plannr. - Lfd.Nr. - Änd.Nr.	Vorflutkanal Nordwestring Schnieglinger Strasse	
	Maßstab: M 1:3000	Übersichtsplan	
	Plotdatum: 24.11.2005	Planer: Gerth	Tel. 0911/231-5551