

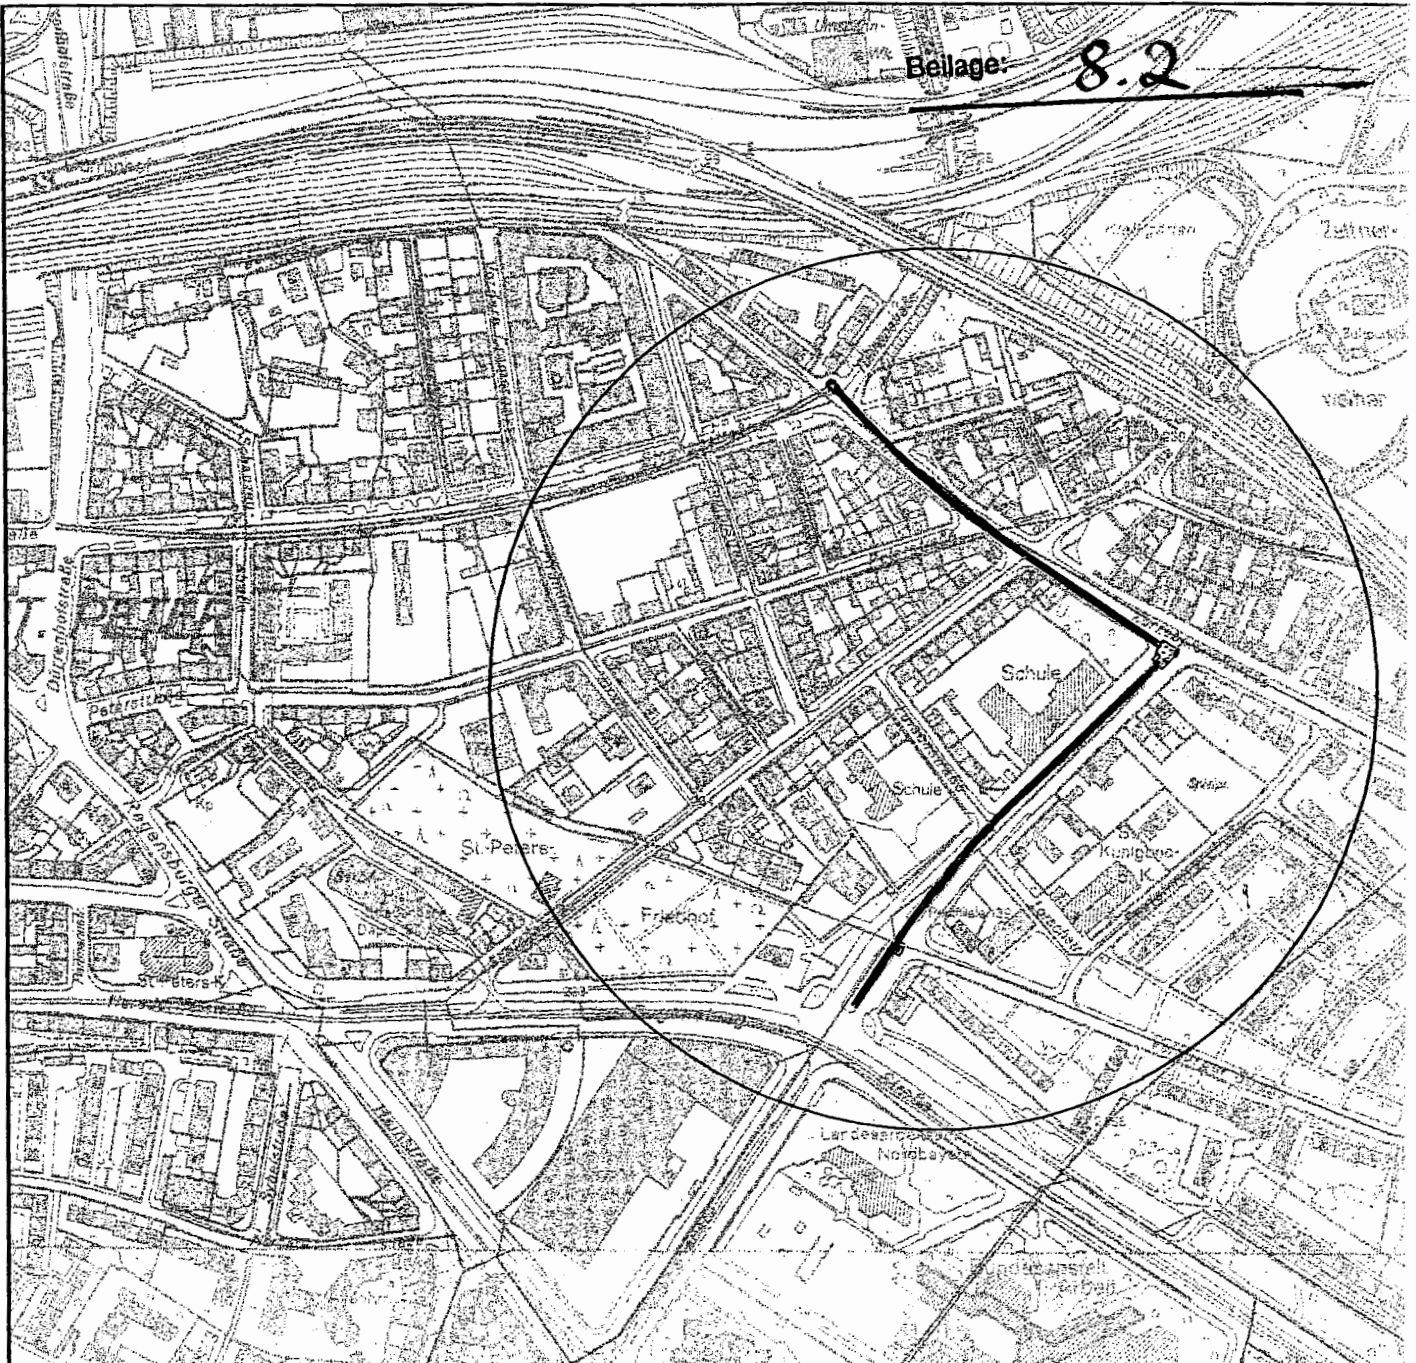


Legende:

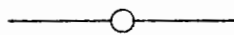

vorhandener Misch- oder Schmutzwasserkanal

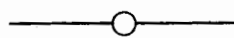

geplante Baumaßnahme

Nürnberg, den
Stadentwässerungsbetrieb
Abwasserableitung
Kanalbetrieb
i.A.

Plannummer:

0- 1 - 1.0

Status - Plannr. - lfd.Nr. - Änd.Nr.

Maßstab:

M 1:5000

Plotdatum: 16.12.2004

Südostsammler BA4
Burger-/ Zerkabelshof-/ Scharrerstraße

Übersichtsplan

Planer: Schramm Gunter 0911 / 231-4588