


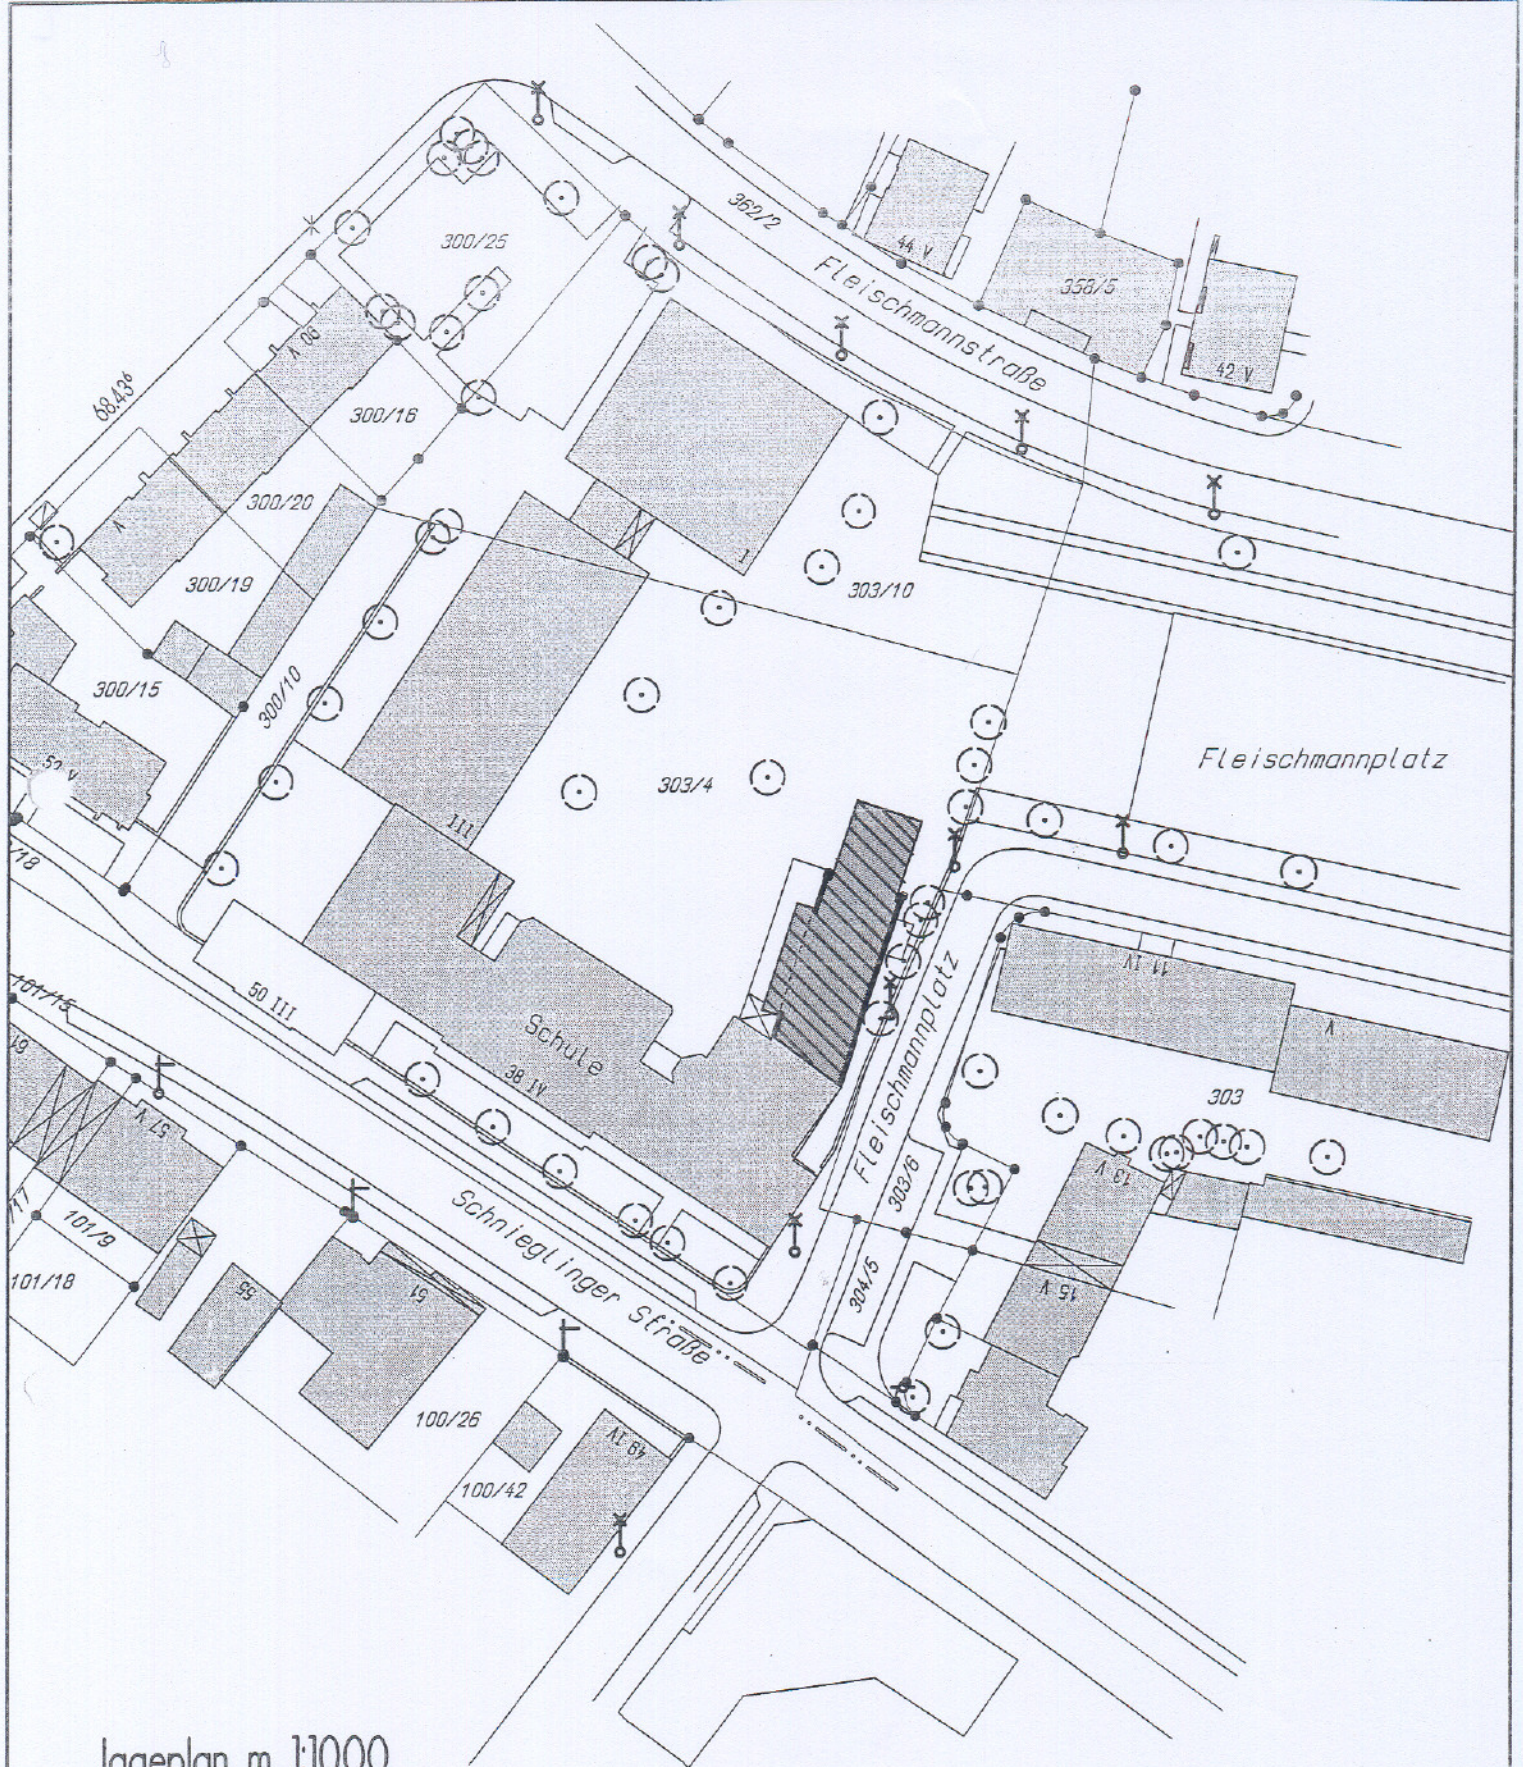

lageplan m 1:1000

HAUPTSCHULE SCHNIEGLINGER STR - UMBAU ZUR GANZTAGESBETREUUNG	MASSTAB : 1 : 1000
werner brandl + gerhard wolfrum	GEZEICHNET : WIL
architekten diplomingenieure bda	DATUM : 10.01.2005