


# GVZ bayernhafen Nürnberg

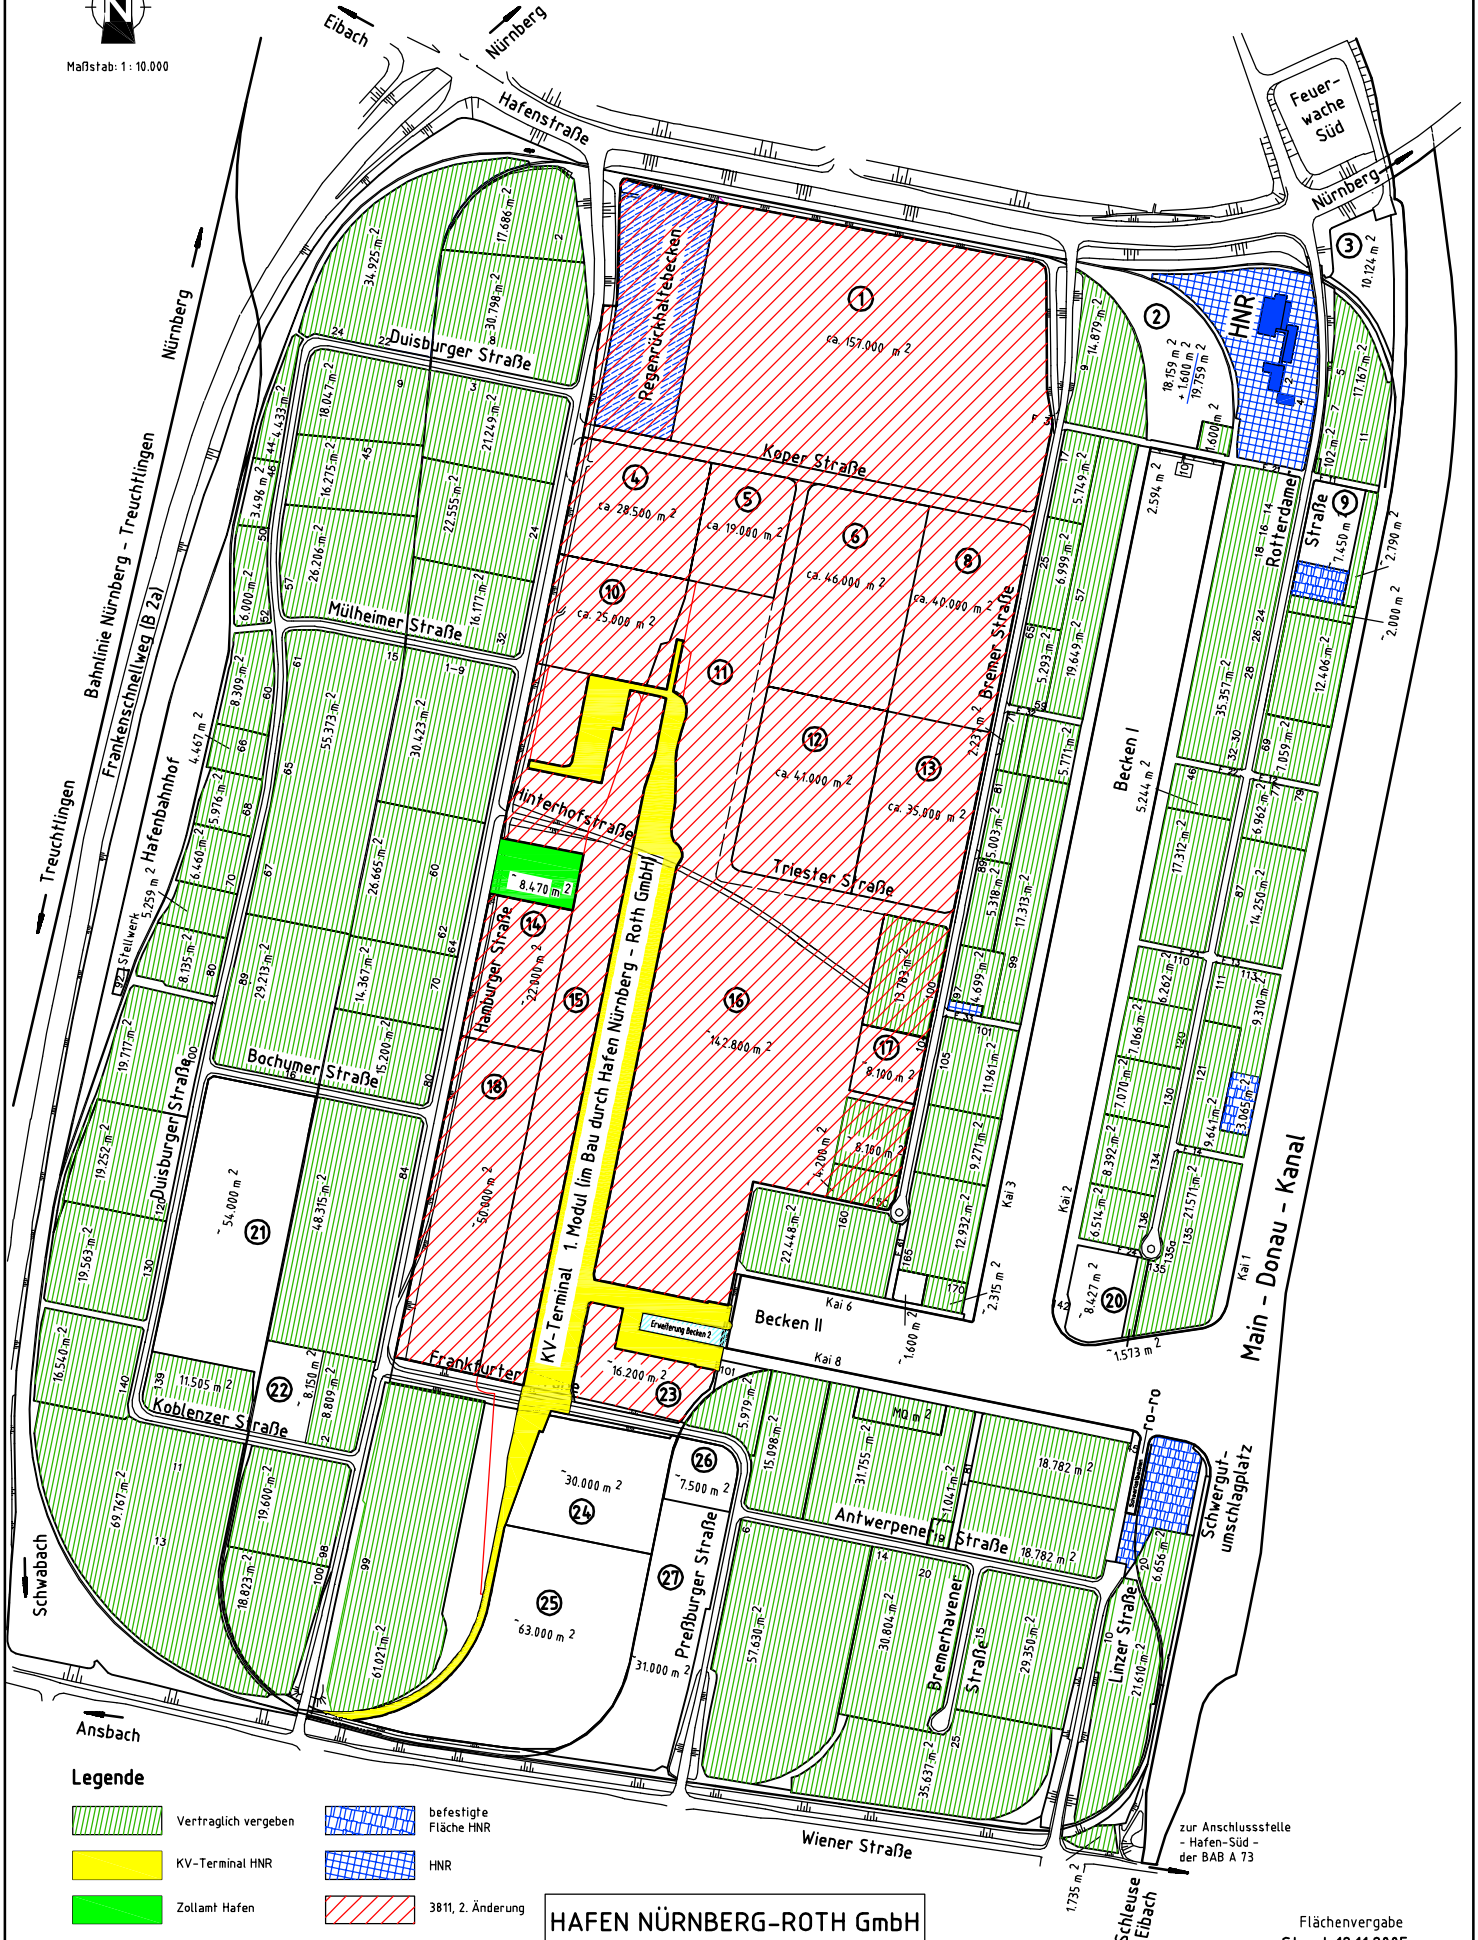

Maßstab: 1 : 10.000



## Legende

- Vertraglich vergeben
- KV-Terminal HNR
- Zollamt Hafen
- befestigte Fläche HNR
- HNR
- 3811, 2. Änderung

HAFEN NÜRNBERG-ROTH GmbH

zur Anschlussstelle  
Hafen-Süd  
der BAB A 73

Flächenvergabe  
Stand: 18.11.2005