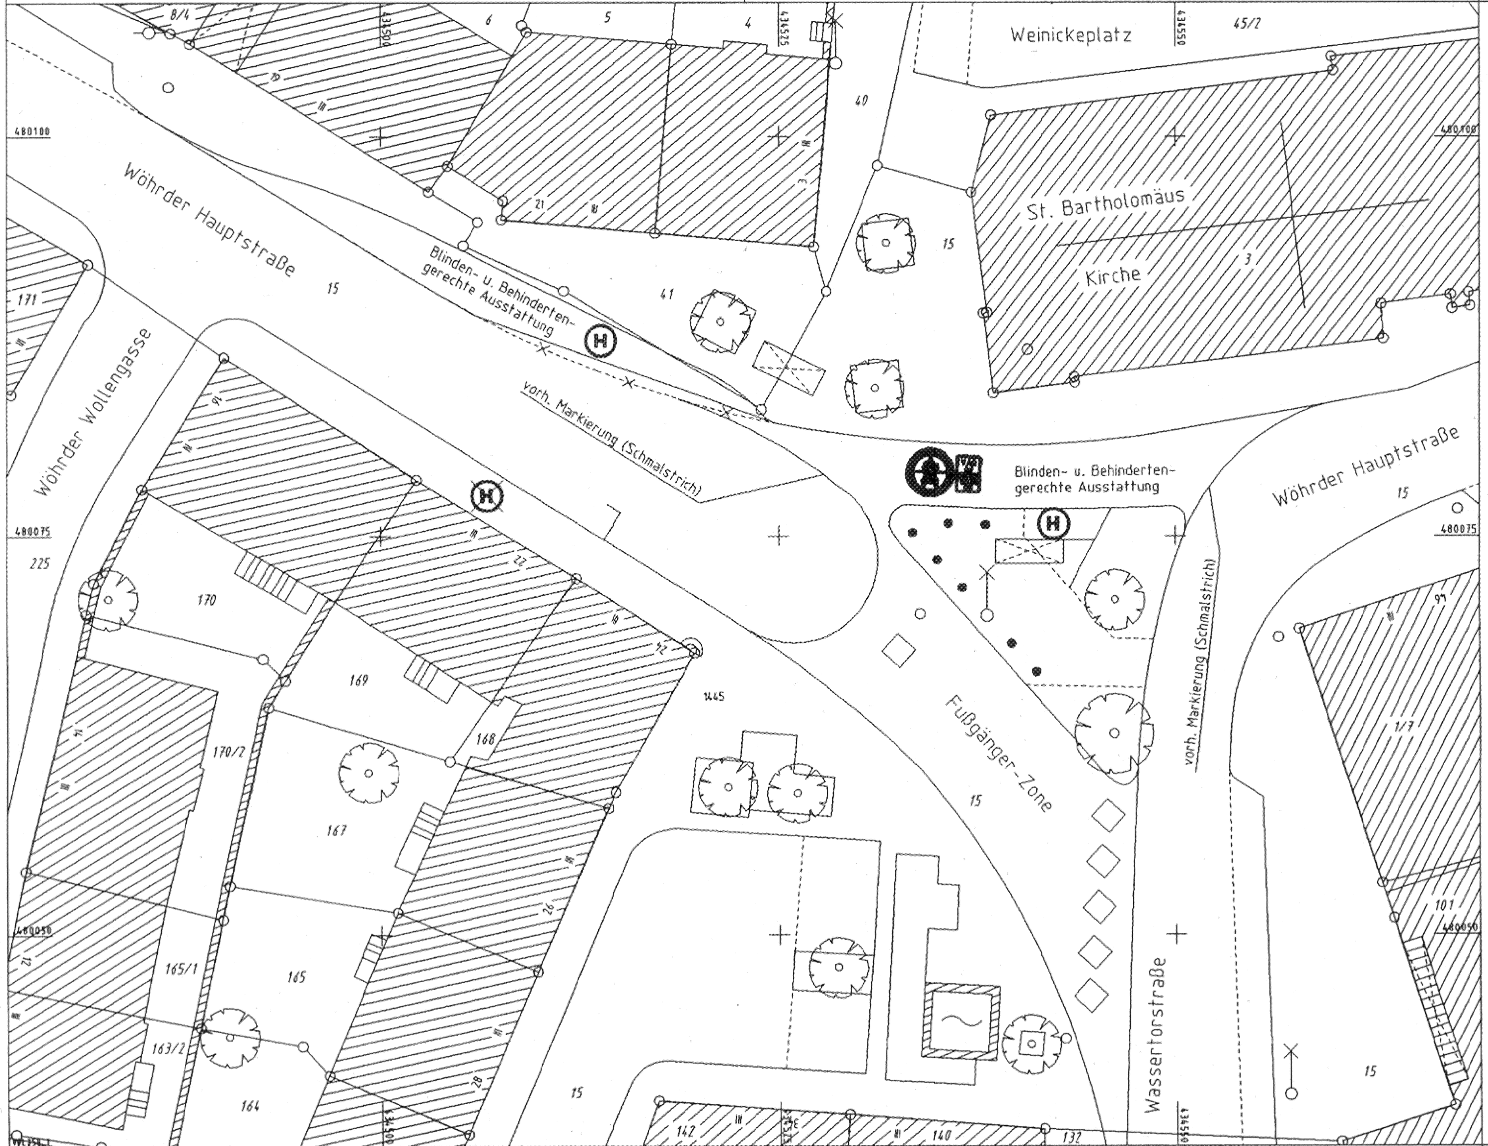

Bestandsaufnahme

Zeichenerklärung:

Planung

Hochbord	Fahrbahnfläche
Hochbord abgesenkt	Gehwegfläche
vorh. Baum	Bordsteinradweg
gepl. Baum	Radstreifen/ÖPNV-Spur
Einfahrt/Ausfahrt	Radwegfurt eingefärbt
Beleuchtung (Stahl-/Betonmast)	Parkstandsfläche
erf. Abbruch	sonstige Pflasterfl.
VAG Wartehalle	Grünfläche
Stützmauer	Überfahrt-Gehweg
neue Maststandorte	

Plangrundlage: Digitale Stadtgrundkarte
Richtigkeit und Genauigkeit ohne Gewähr

Nürnberg

VERKEHRSPLANUNGSAMT NÜRNBERG

STRASSENPLANUNG		WÖHRDER HAUPTSTRASSE
ABTEILUNGSLEITUNG	gez. Wunder	Bushaltestelle Wöhrd
SACHGEBIETSLEITUNG		
BEARBEITUNG	Wunder (4921)	
	Klapuch (4932)	**Lageplan**
ÄNDERUNGEN		~~M = 1 : 250~~ NR. 2.1289.2.4
DATUM / BEARBEITUNG	OBJEKT	NÜRNBERG, AM 05.09.2005
07.11.05 / Klapuch	Instruktionserg.	gez. Weißmann AMTSLEITER

A4.PLT aus Projekt <9200WRHt> vom 12.12.05

Beilage 4.2