


ÜBERSICHTSPLAN

**ABZURECHNENDE ERSCHLIESSUNGSANLAGE IN FISCHBACH
STICHSTRASSE SÜDLICH HARTSTRASSE, HS. NR. 14**

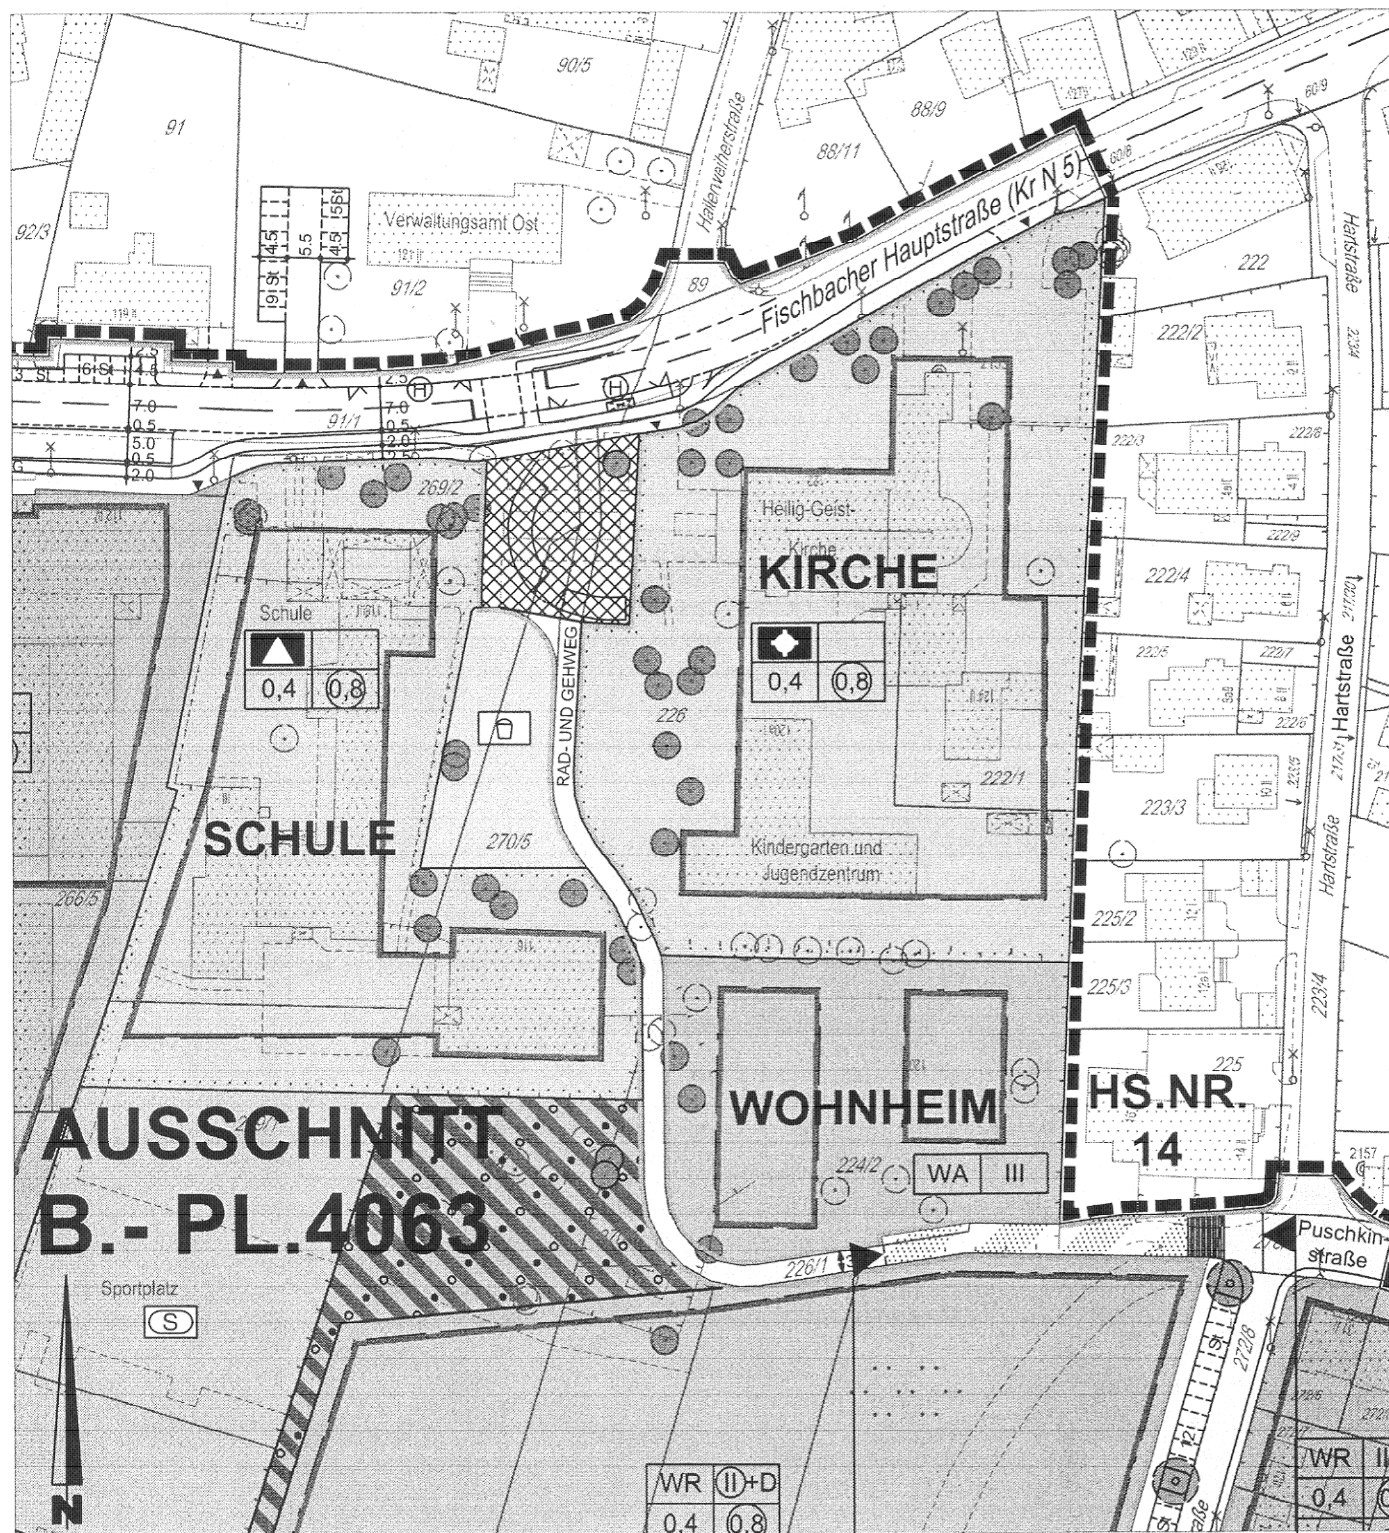

unmaßstäbliche Darstellung

LEGENDE:

**GELTUNGSBEREICH
BEBAUUNGSPLAN-VERFAHREN
NR. 4063, AM HARTGRABEN**

ABZURECHNENDE ERSCHLIESSUNGSANLAGE