


# Bebauungsplan Nr. 4502 Herpersdorf Süd

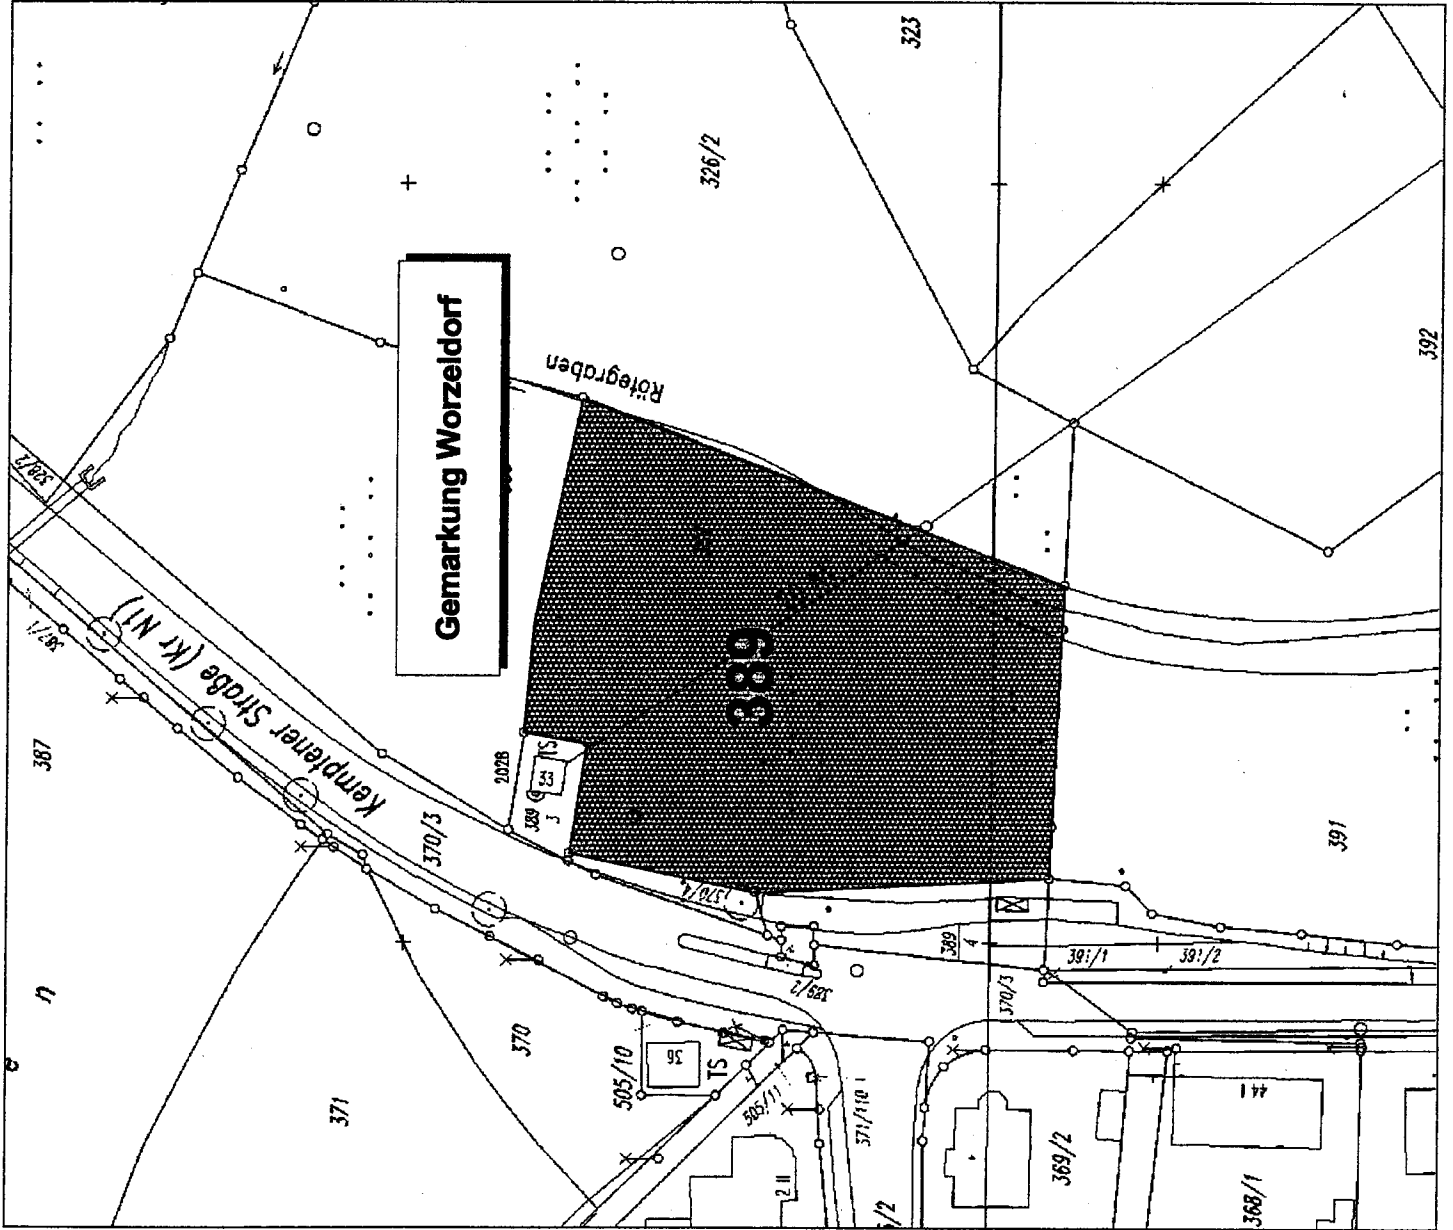

## Legende

-  Grundstücke für planexterne Ausgleichsmaßnahmen
- 389 Flurnummer

UMWELTAMT - UMWELTPLANUNG -		Lage des Grundstücks planexterne Ausgleichsmaßnahmen	
ABT. Leiter	Jung	M. 1: 1000	NR. 50 B 3.7
Bearbeitung	Heifrich	DATUM BEARB. OBJEKT	NÜRNBERG, AM 09.05.2004
ÄNDERUNGEN		gez. Reuter	
BEREICHSLSEITER			