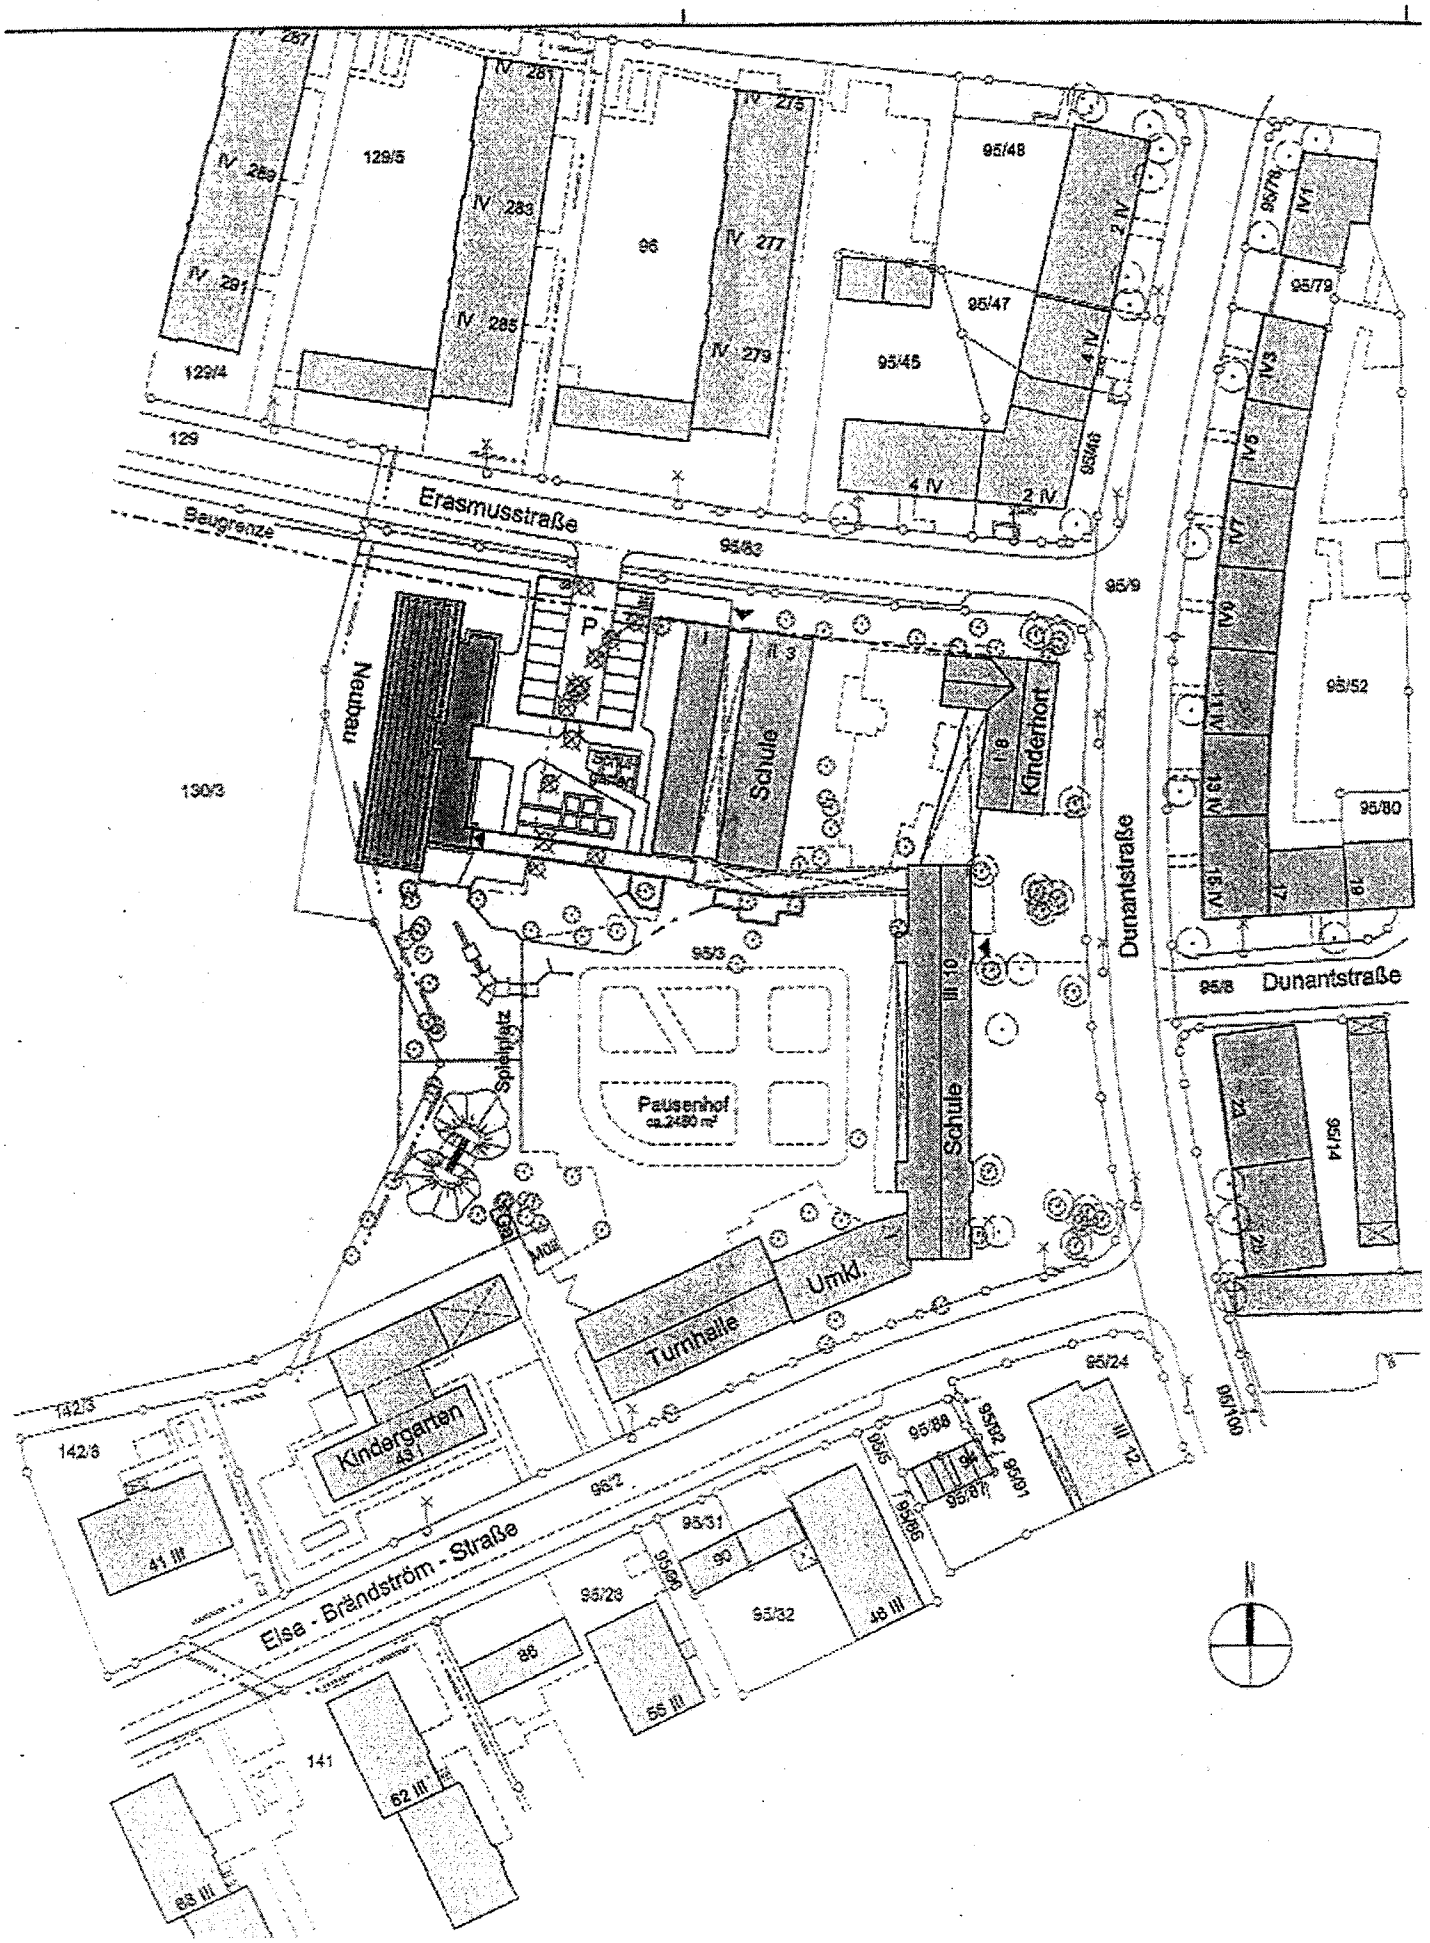
Erasmusstraße
Baugrenze
Neubau
Schule
Kinderhort
Dunantstraße
Spielplatz
Pausenhof
ca.2480 m²
Turnhalle
Umkl.
Kindergarten
Else - Brändström - Straße
129/5
96
95/48
95/47
95/45
95/46
95/63
95/9
95/52
95/80
95/79
95/78
95/3
95/8
95/14
95/24
95/89
95/31
95/32
95/28
129/4
129
130/3
142/5
142/6
141
86
90
48 III
55 III
62 III
41 III
68 III
12 III

KAPPLER ARCHITEKTEN gesamtplaner gmbh, Neue Gasse 14, 90403 Nürnberg

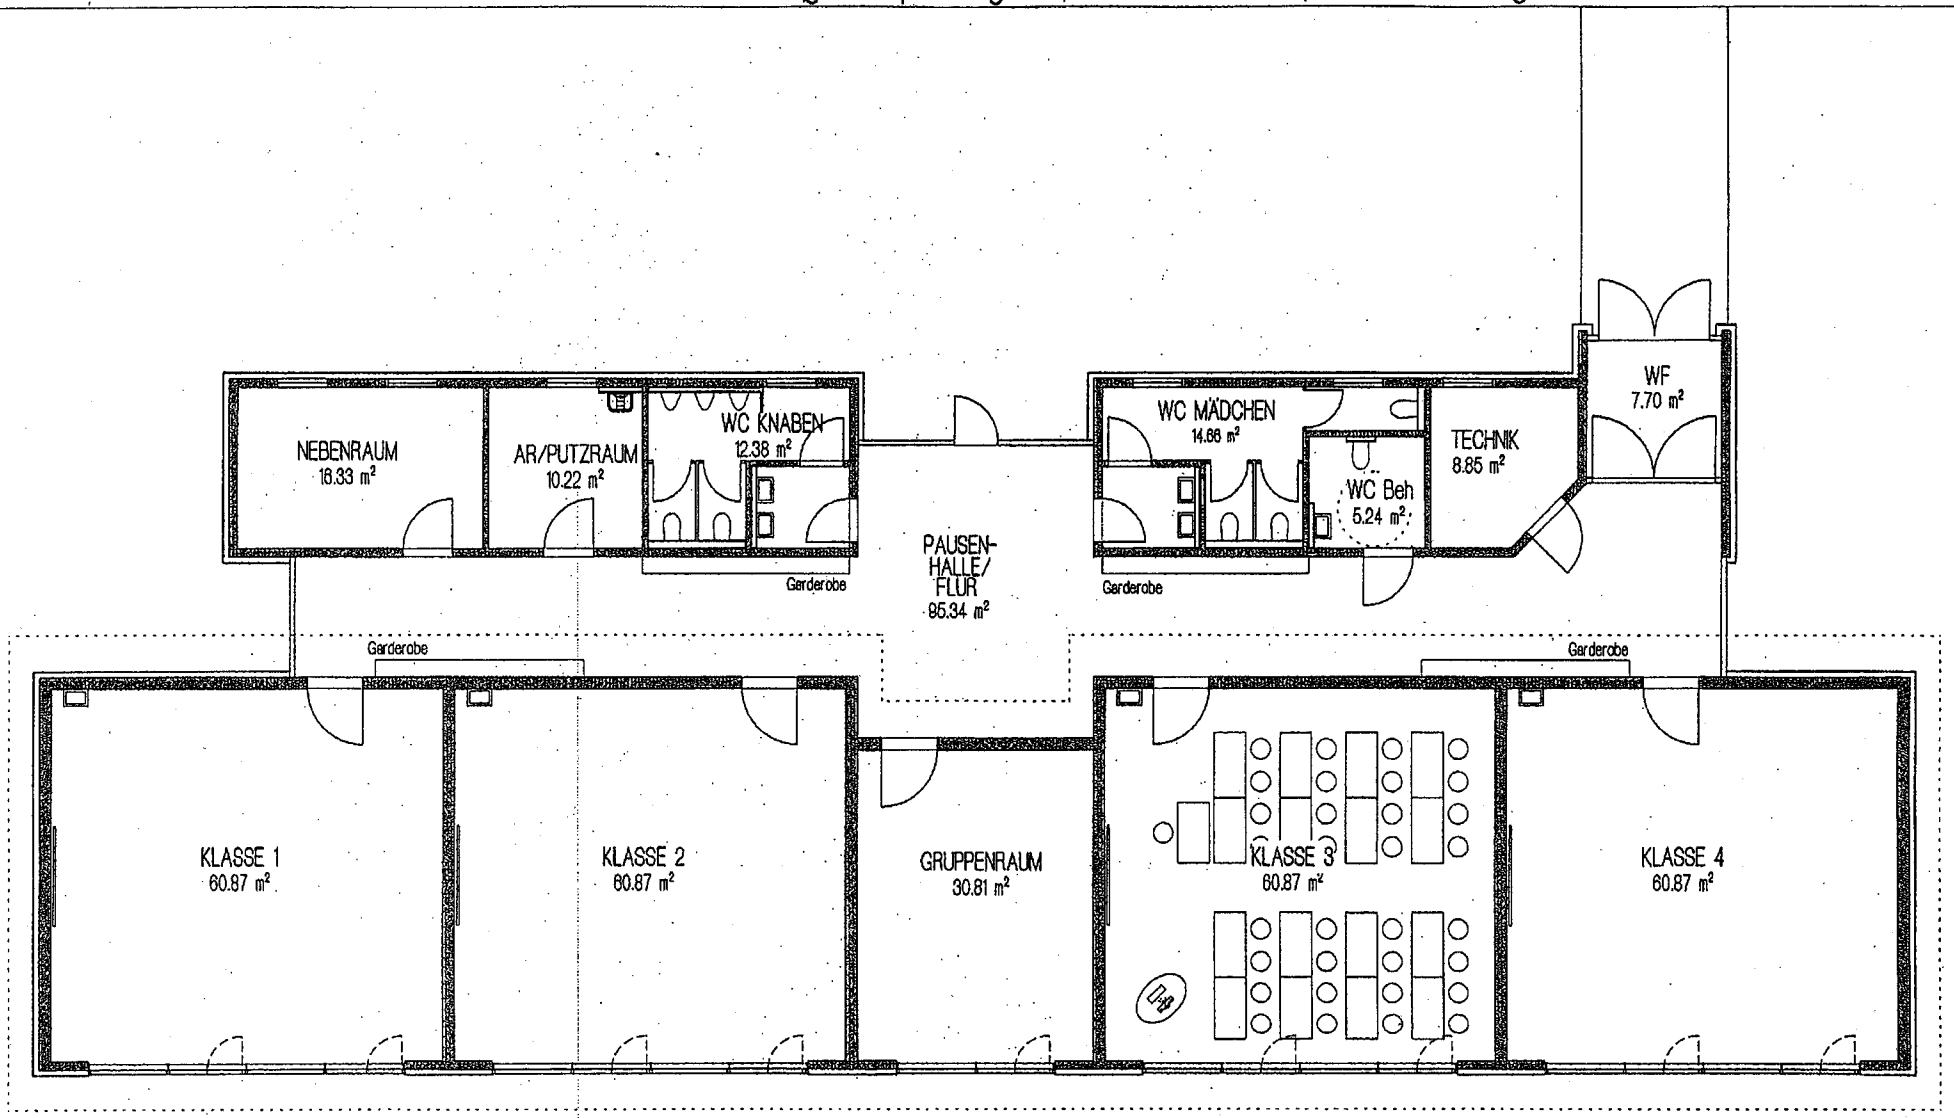

2440 Erweiterung Volksschule Dunantstrasse Ebene 0 M 1 : 150 03.11.2005 TB