


# ÜBERSICHTSPLAN

Satzung NR. 33

Aufhebung des Bebauungsplanes Nr. 4215

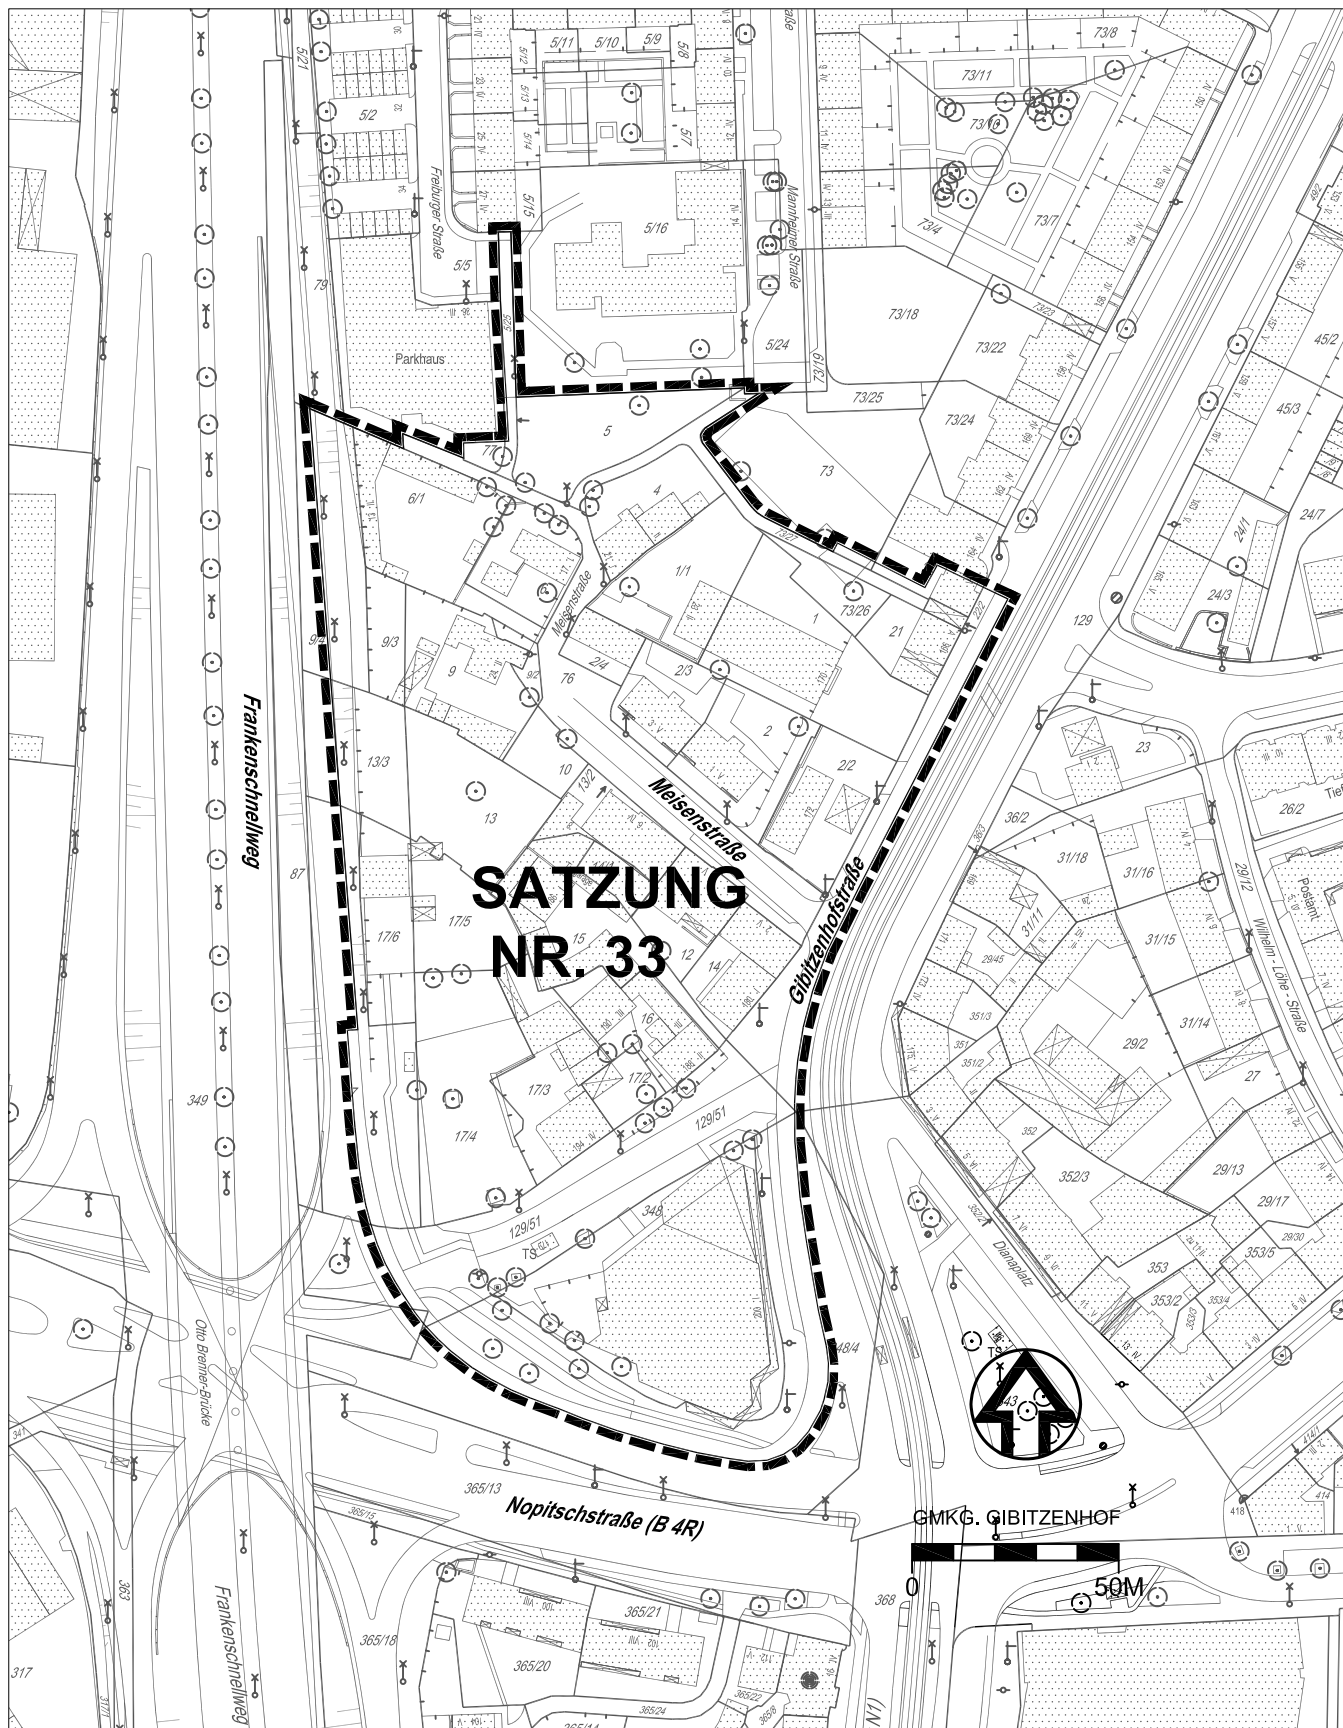

**LEGENDE:**

■ Grenze des räumlichen Geltungsbereiches