


ÜBERSICHTSPLAN ZUM BEBAUUNGSPLAN NR. 4397 PLANBLATT A

FÜR DEN BEREICH DER EHEMALIGEN RINGBAHN ZWISCHEN DER SCHAFHOFSTRASSE IM WESTEN,
DER STADTGRENZE IM OSTEN UND DER EICHENDORFFSTRASSE IM SÜDEN

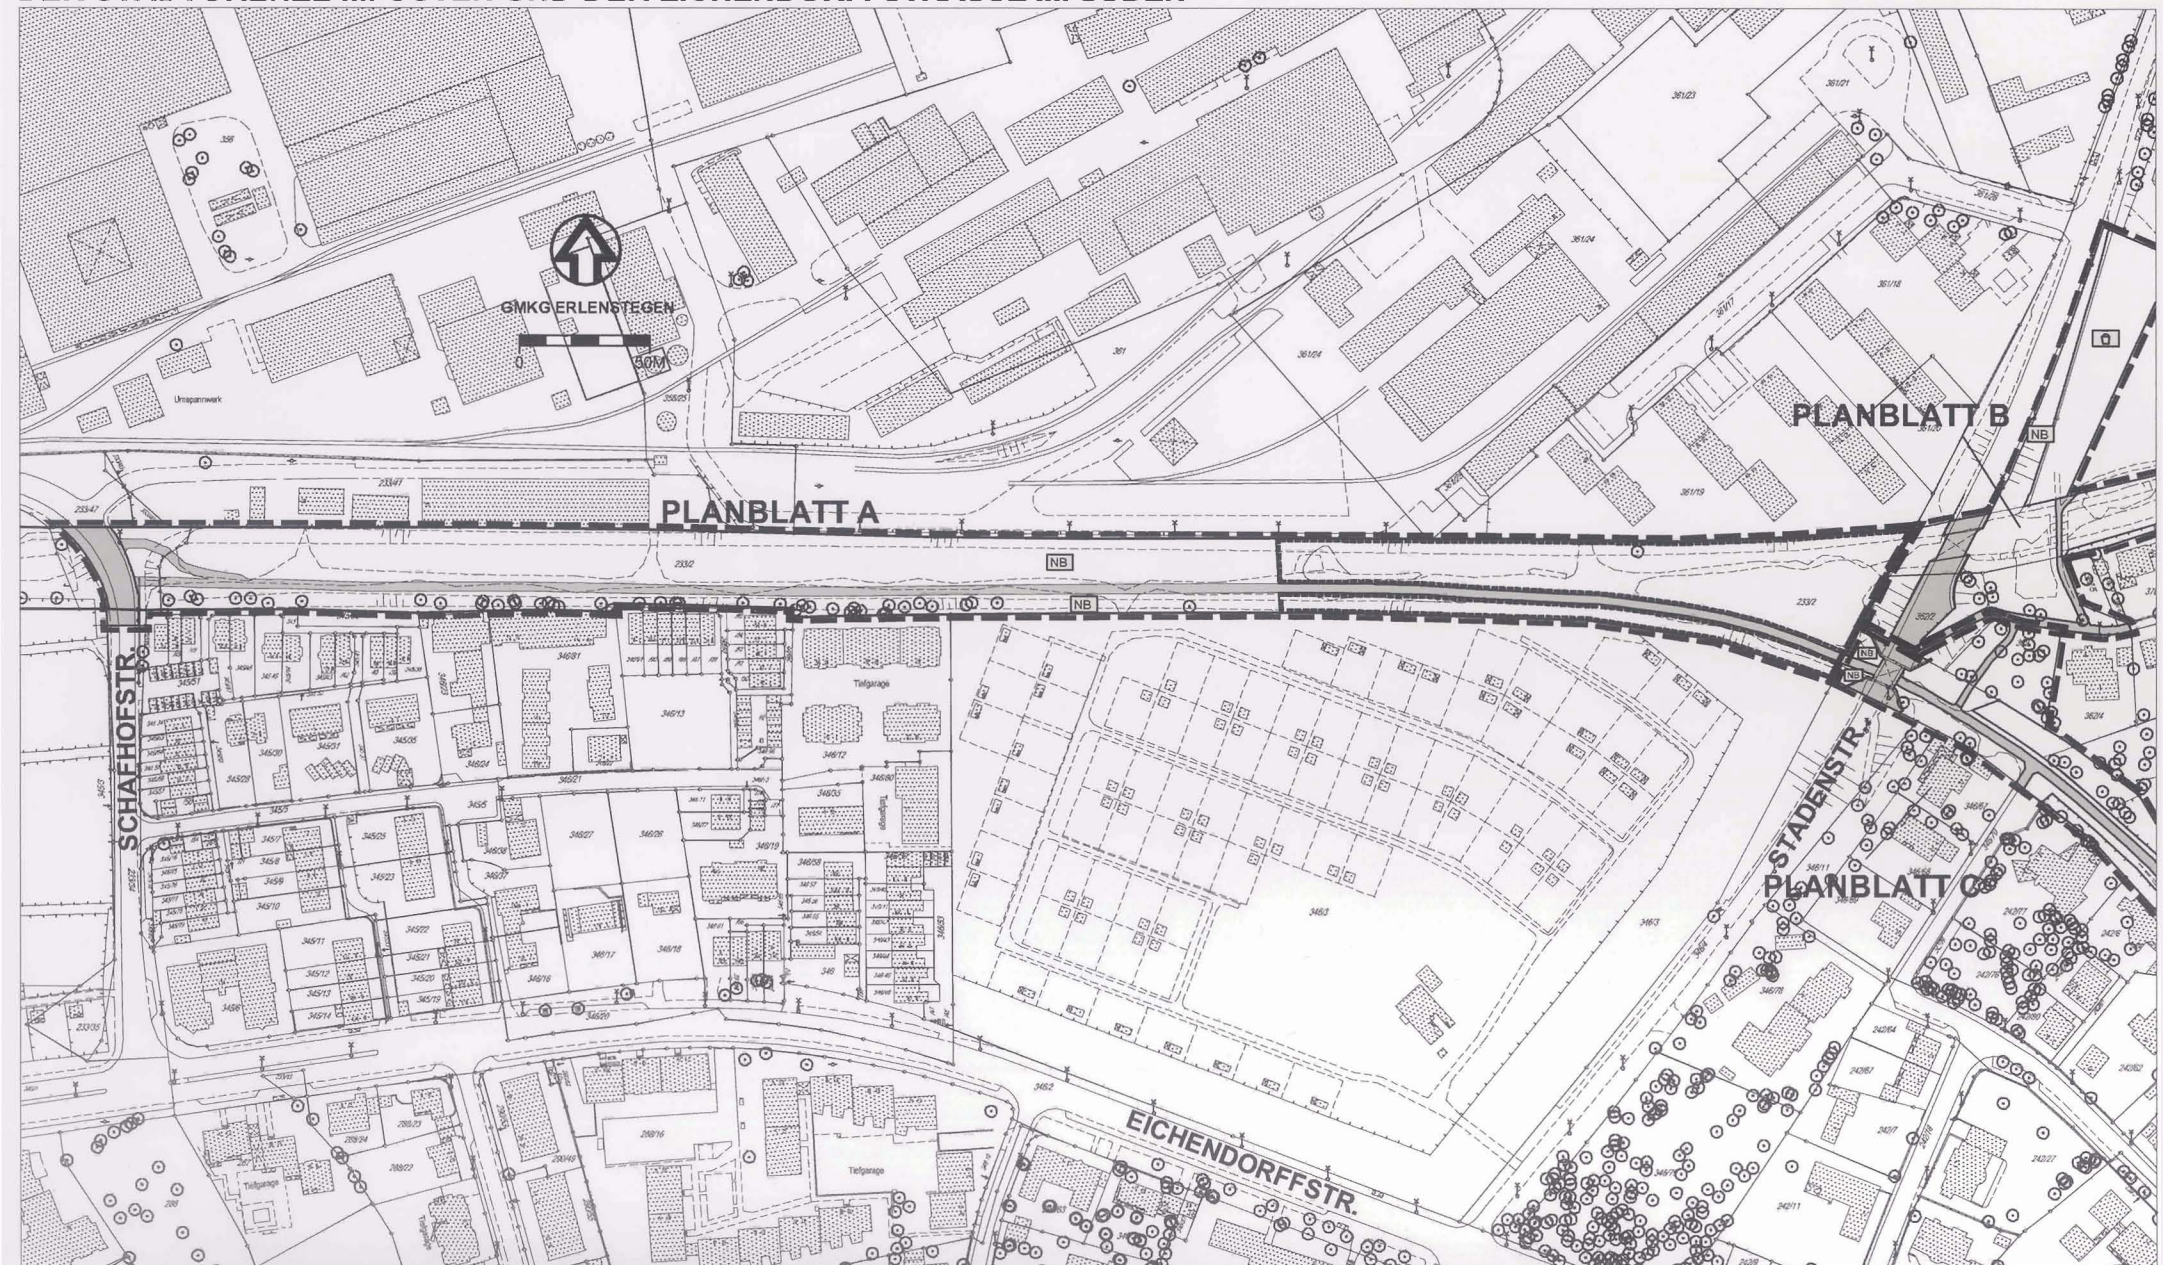

■■■■■ GRENZE DES RÄUMLICHEN GELTUNGSBEREICHES