


ÜBERSICHTSPLAN ZUM BEBAUUNGSPLAN NR. 4397 PLANBLATT B

FÜR DEN BEREICH DER EHEMALIGEN RINGBAHN ZWISCHEN DER SCHAHFHOFSTRASSE IM WESTEN,
DER STADTGRENZE IM OSTEN UND DER EICHENDORFFSTRASSE IM SÜDEN

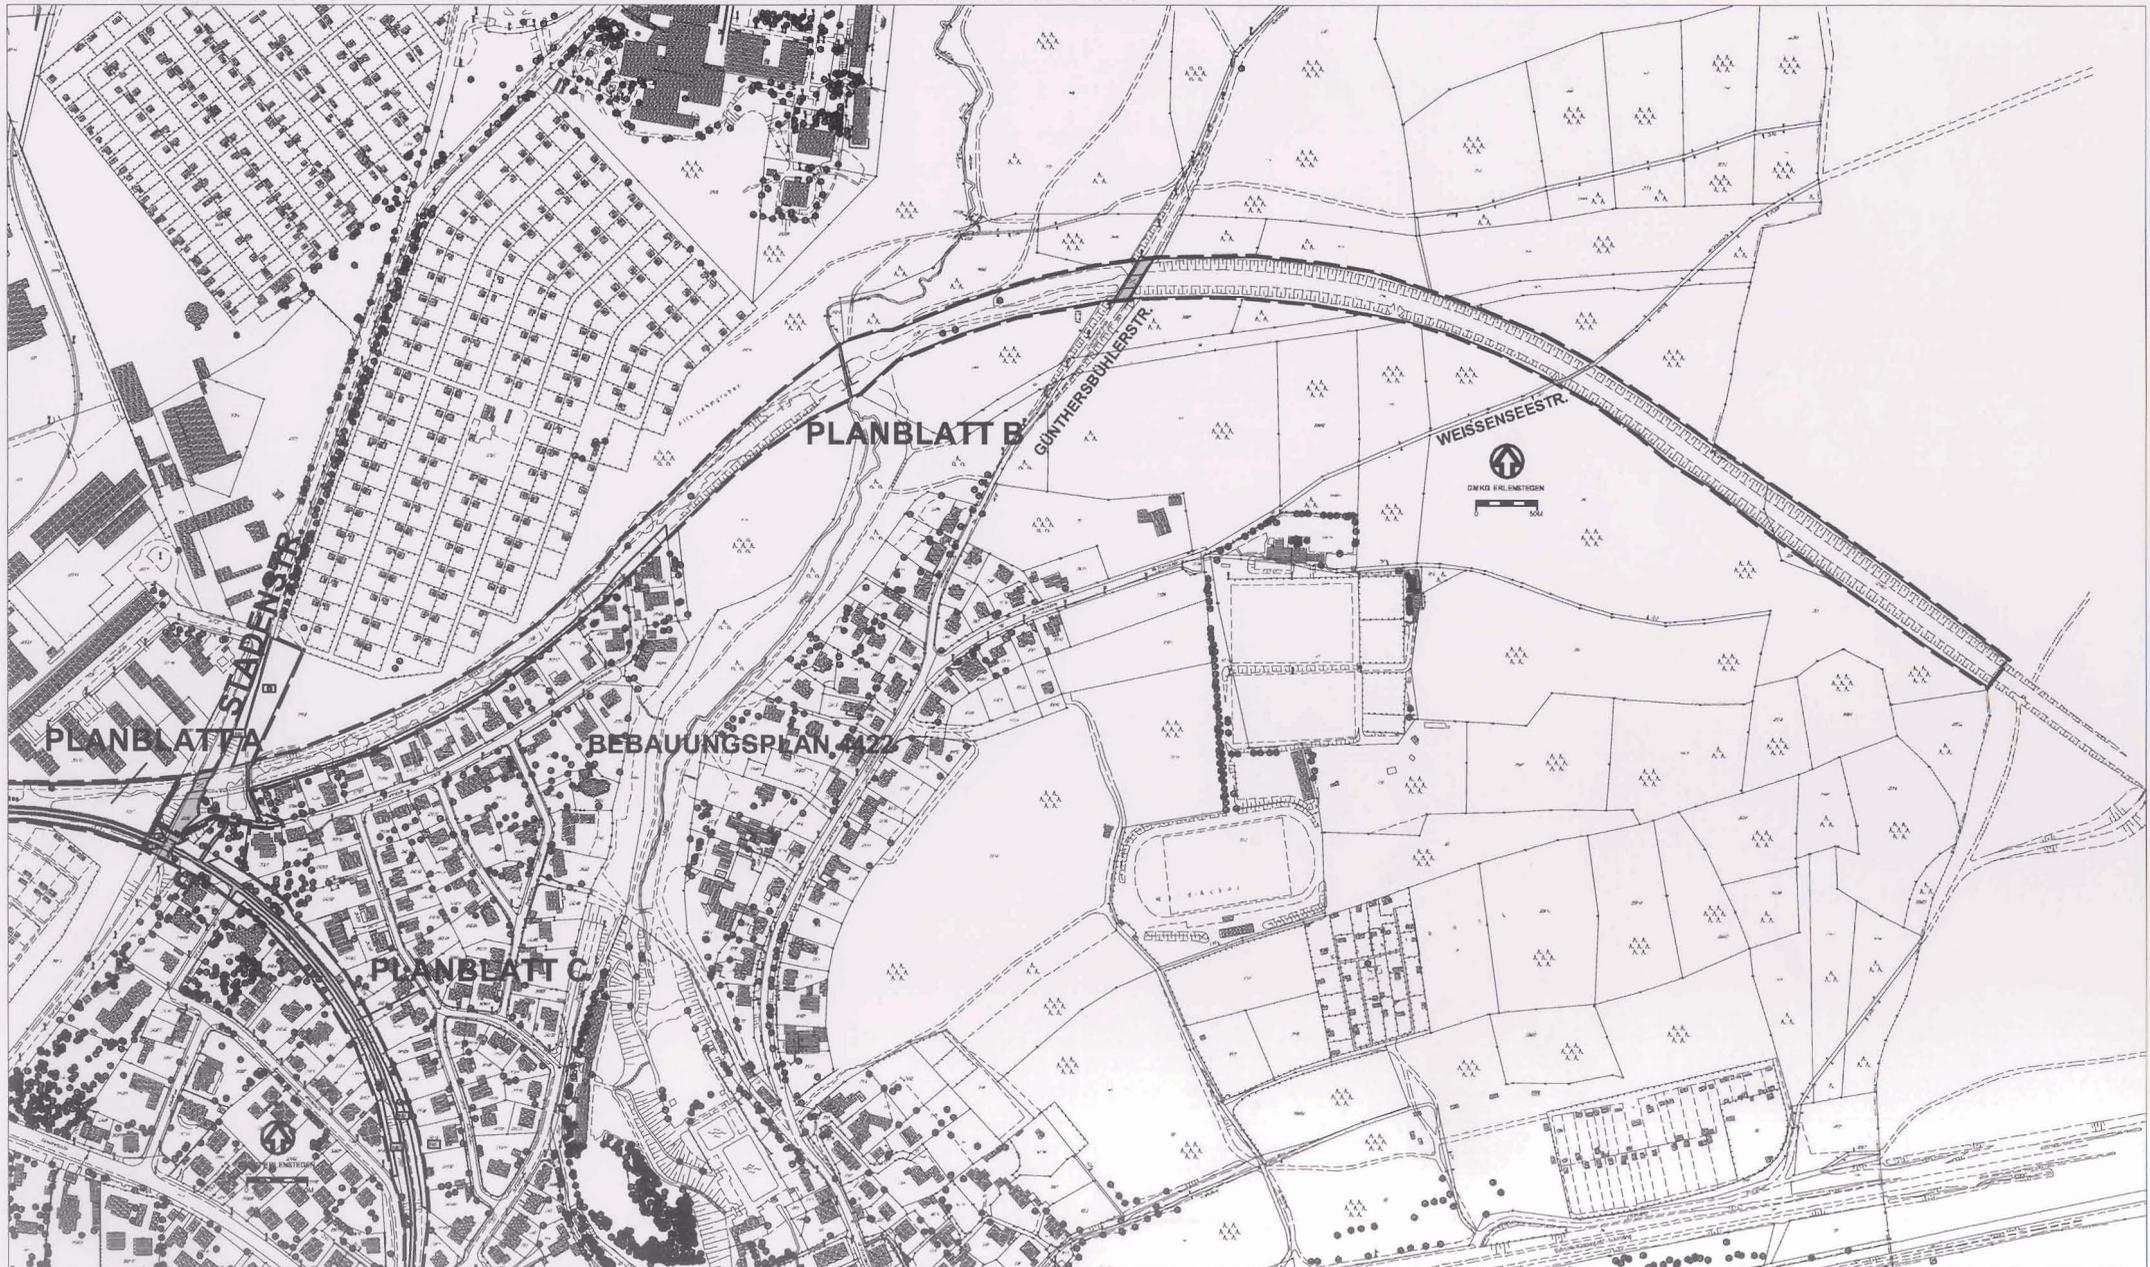

■■■■■ GRENZE DES RÄUMLICHEN GELTUNGSBEREICHES