


ÜBERSICHTSPLAN ZUM BEBAUUNGSPLAN NR. 4397 PLANBLATT C FÜR DEN BEREICH DER EHEMALIGEN RINGBAHN ZWISCHEN DER SCHAFFHOFSTRASSE IM WESTEN, DER STADTGRENZE IM OSTEN UND DER EICHENDORFFSTRASSE IM SÜDEN

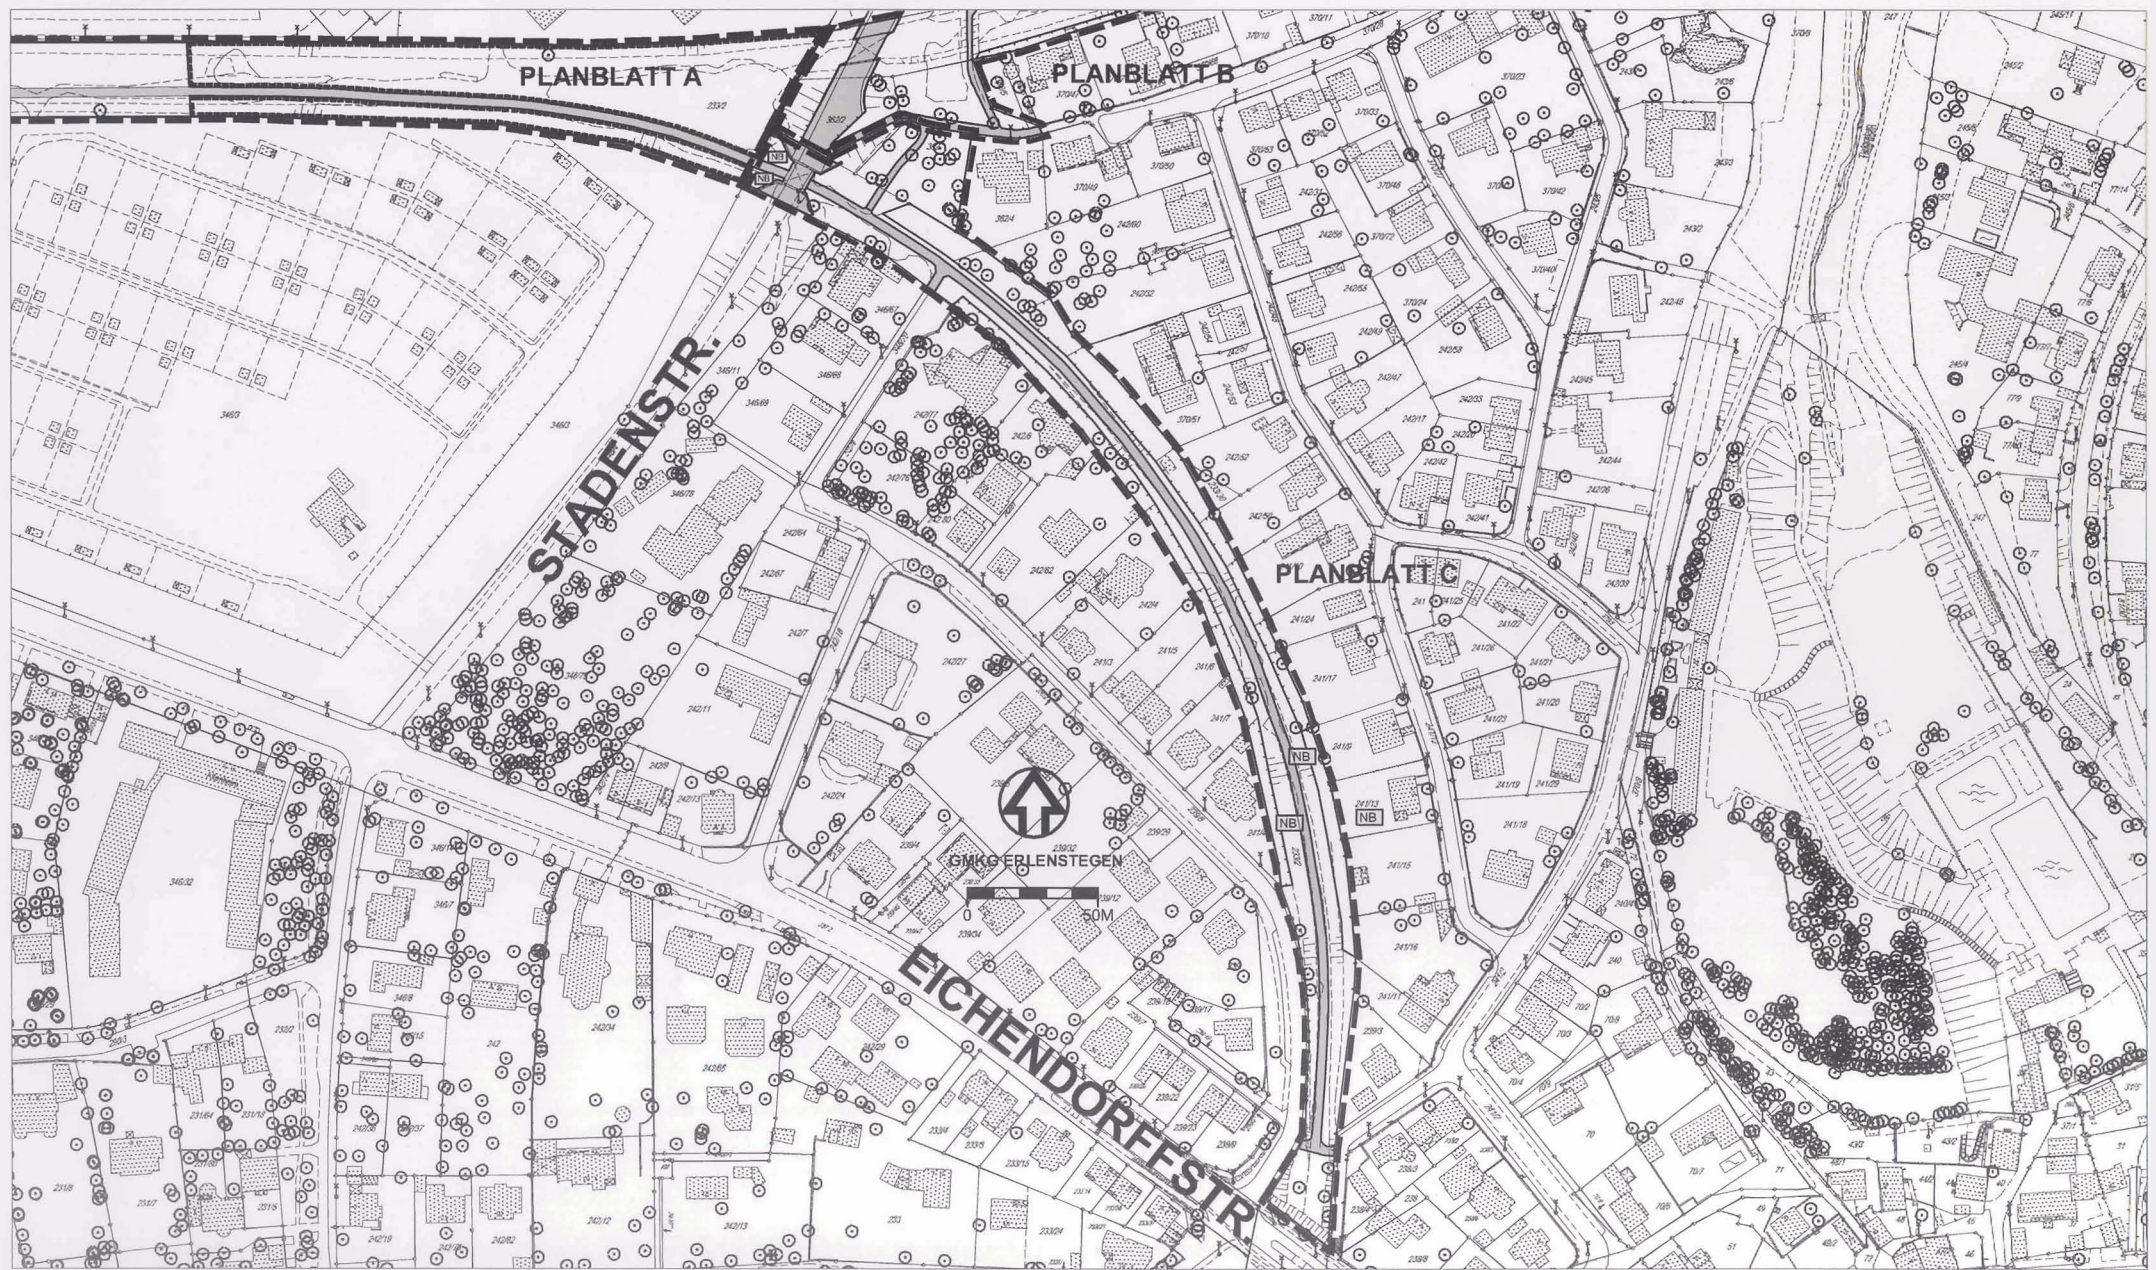

┌───┐ GRENZE DES RÄUMLICHEN GELTUNGSBEREICHES