


# ÜBERSICHTSPLAN ZUM RAHMENPLAN ZUR SATZUNG NR. 6

GEMÄSS § 34 ABS. 4 NR.1 und NR.3 ZUR KLARSTELLUNG DER GRENZEN DES BEBAUTEN  
ORTSTEILS UND ZUR EINBEZIEHUNG EINER EINZELNEN AUSSENBEREICHSFLÄCHE IN DEN  
IM ZUSAMMENHANG BEBAUTEN ORTSTEIL IM BEREICH DER GÜNTHERSBÜHLER  
STRASSE UND DER WEISSENSEESTRASSE

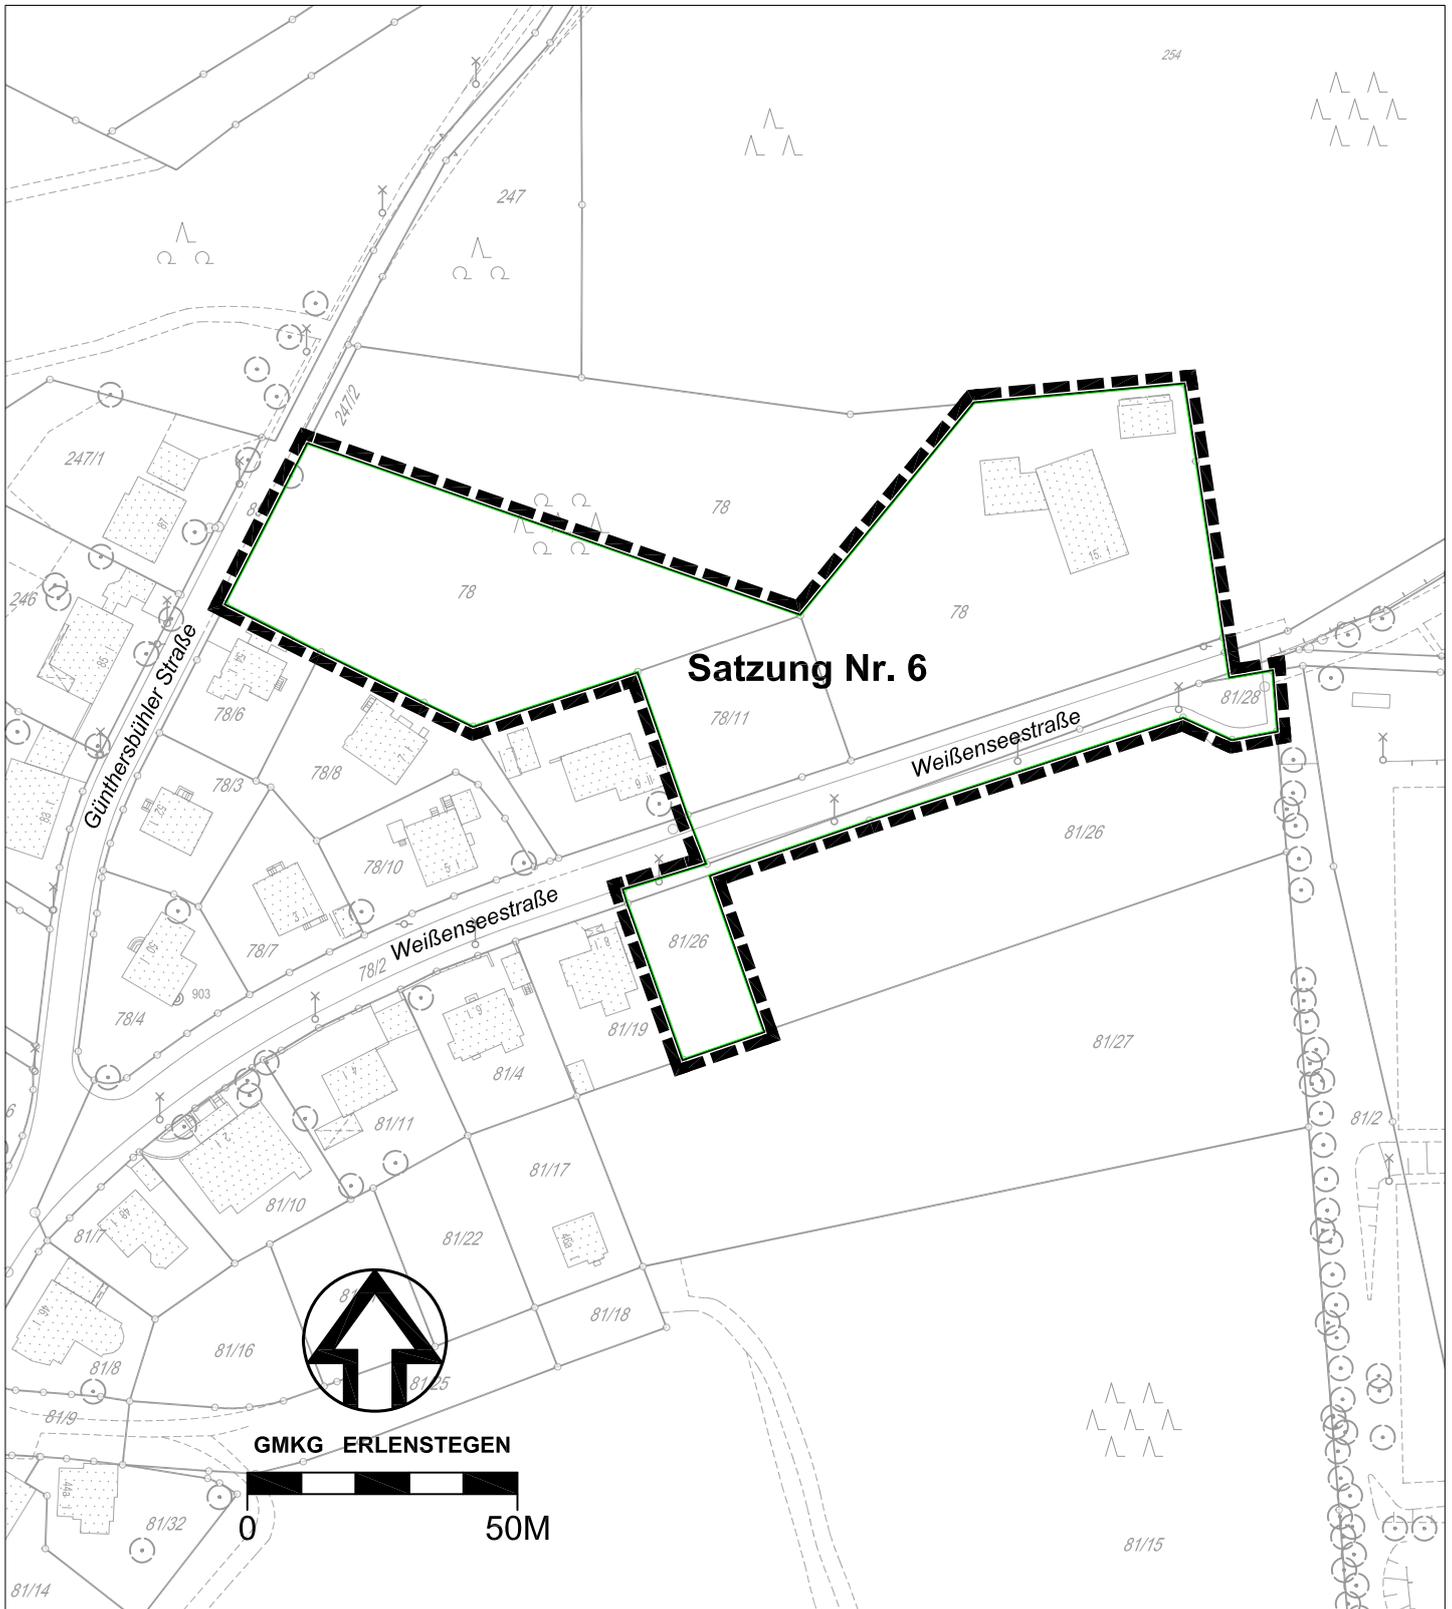

Grenze des räumlichen  
Geltungsbereiches

Stadtplanungsamt Nürnberg  
Städtebauliche Planung Nord  
Plan Nr. 3N-1-01/2006 vom 24.01.2006