


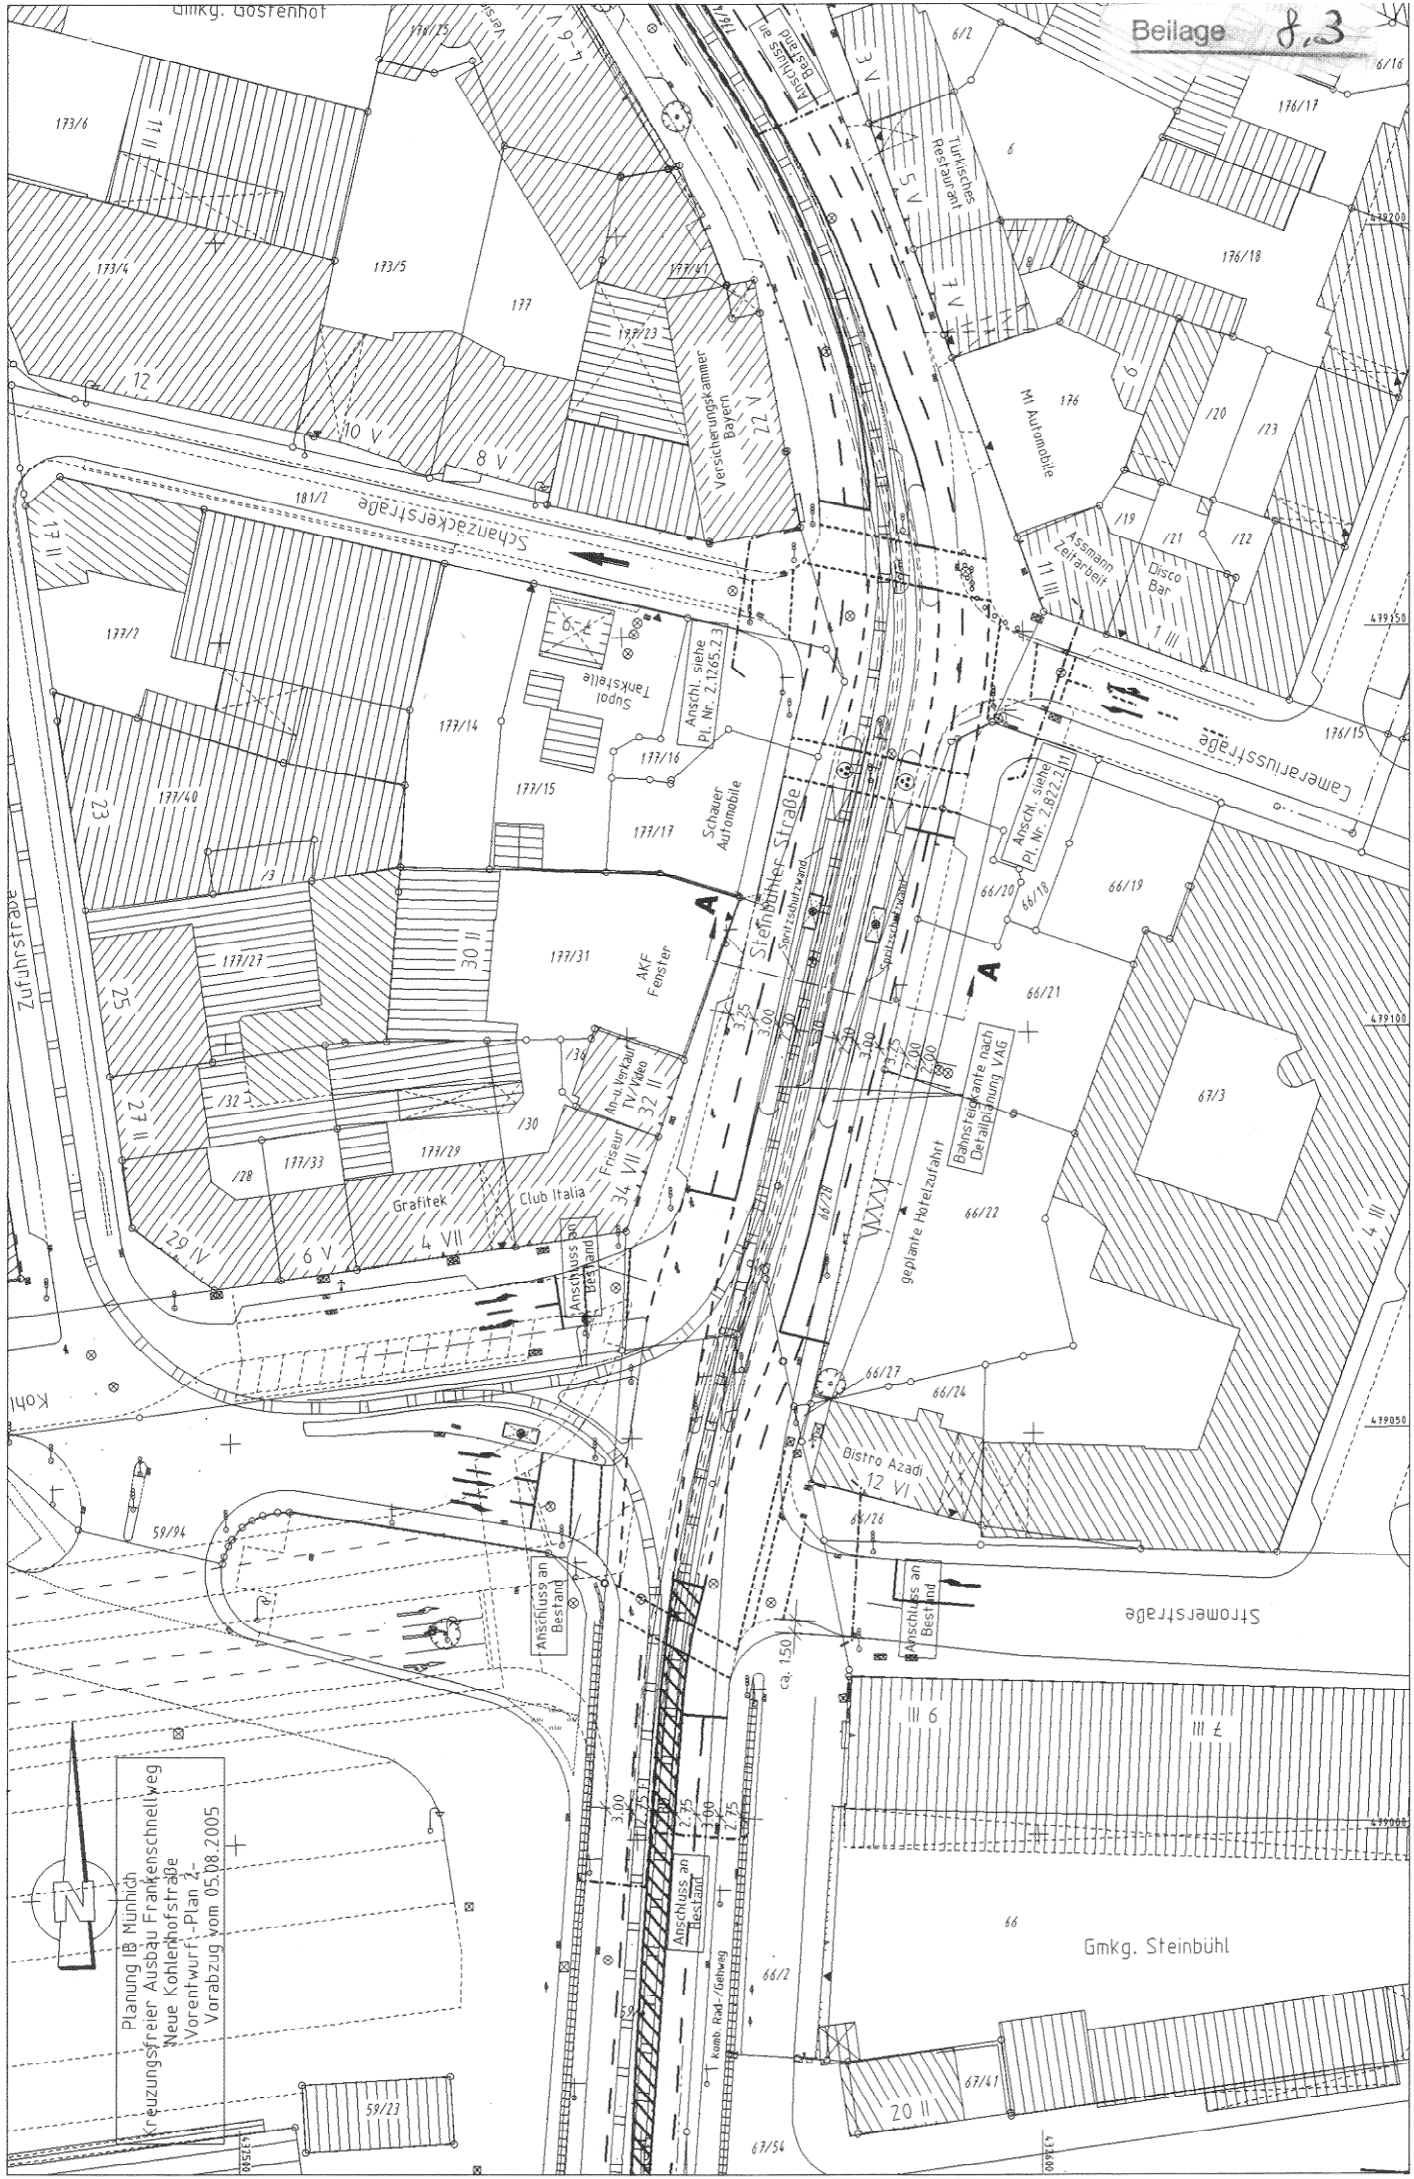

Planung ID München
Kreuzungsfreier Ausbau Frankenschnellweg
Neue Kohlenhofstraße
Vorentwurf - Plan 2
Vorabzug vom 05.08.2005