


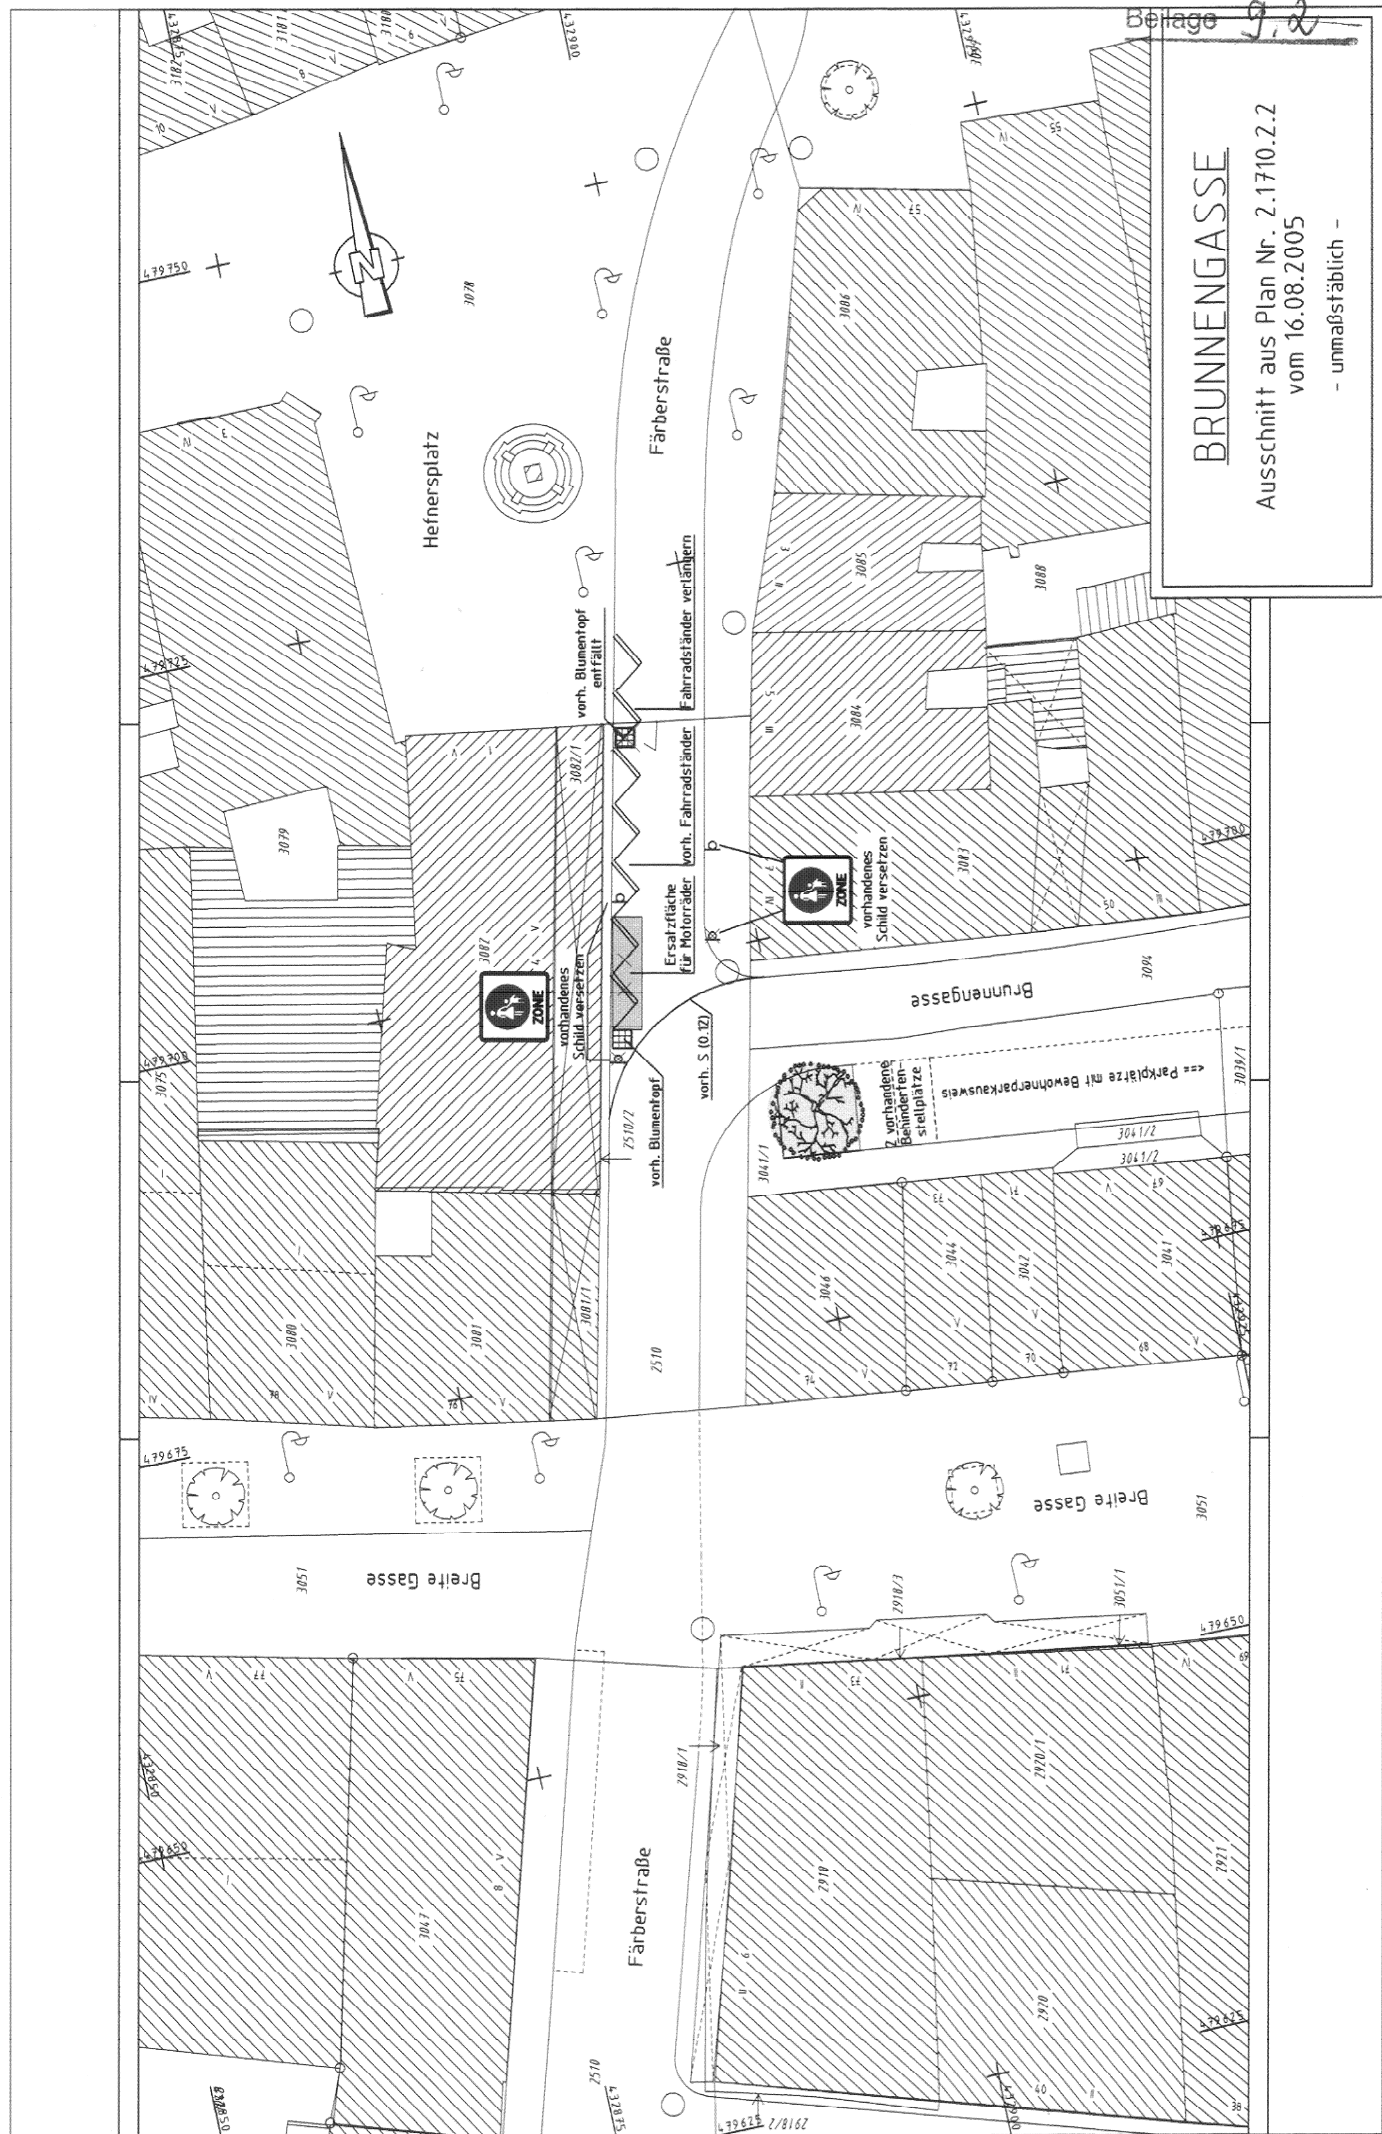

BRUNNENGASSE

Ausschnitt aus Plan Nr. 2.1710.2.2
vom 16.08.2005

- unmaßstäblich -