


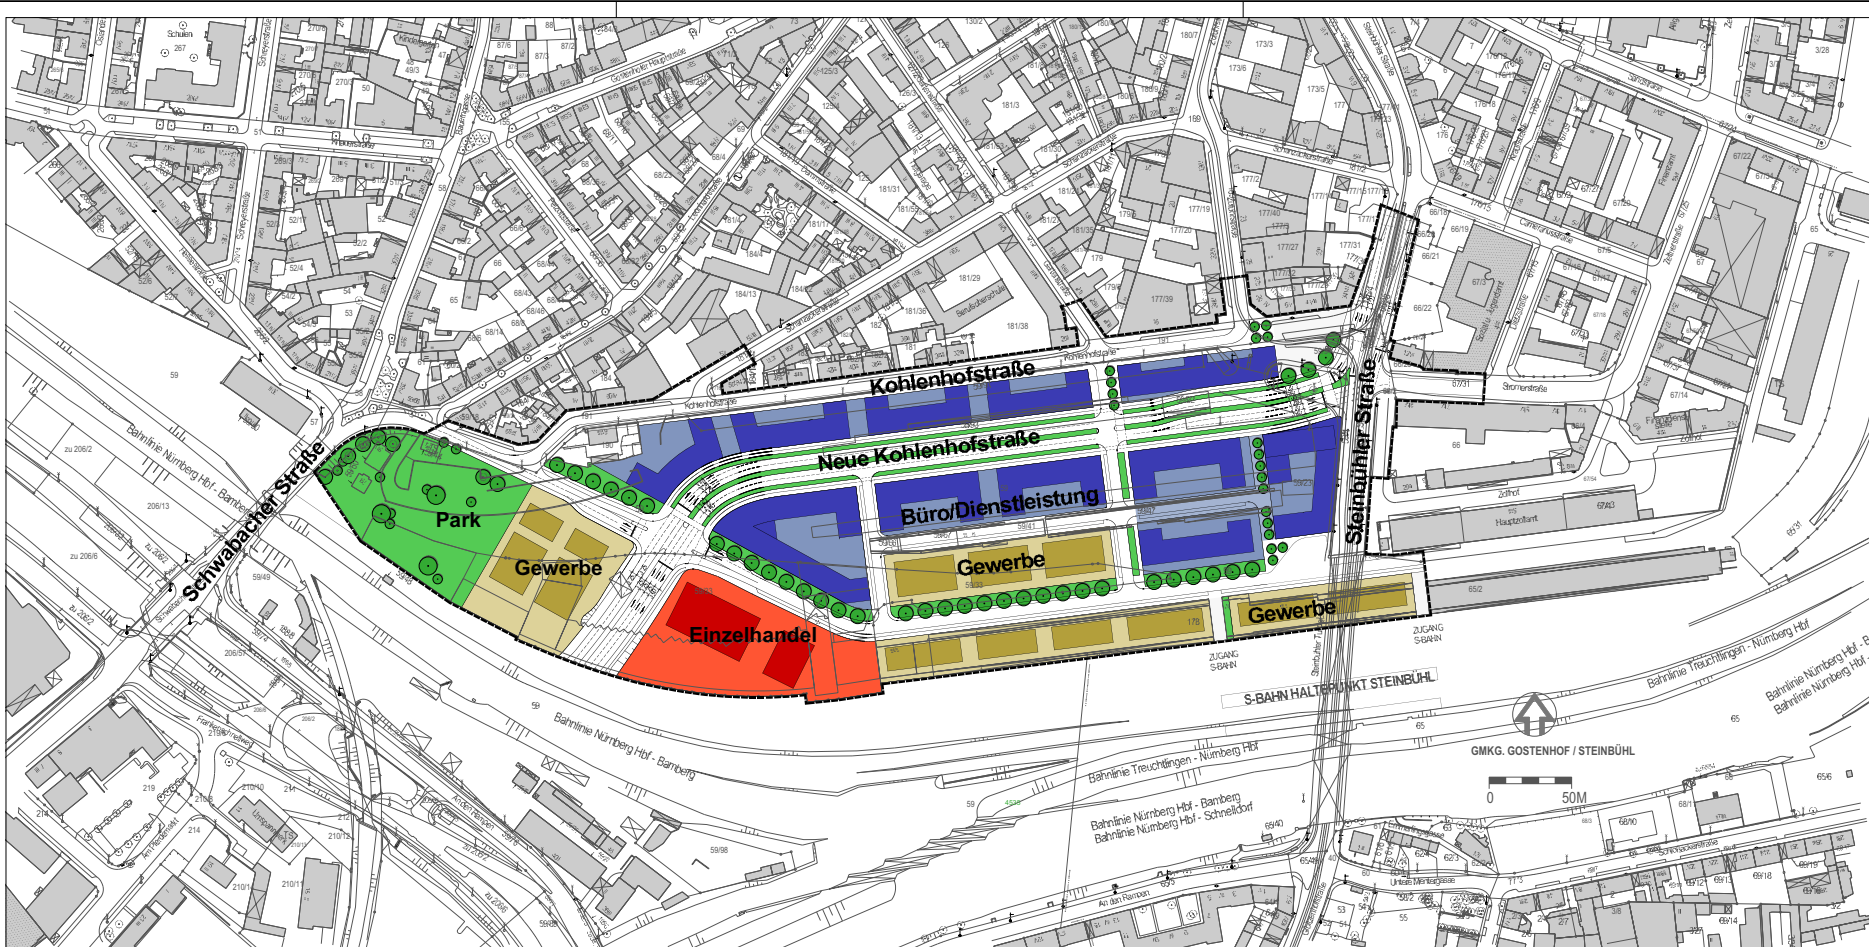

Übersichtsplan zum Rahmenplan zum Bebauungsplan Nr. 4535

GEBIET SÜDLICH DER
KOHLENHOFSTRASSE, WESTLICH
DER STEINBÜHLER STRASSE UND
NÖRDLICH DER BAHNLINIE (EHM.
KOHLENHOF)

- LEGENDE**
- Grenze des räumlichen Geltungsbereiches
 - Büro / Dienstleistung (EG: Läden u.Ä.)
 - Gewerbe
 - Einzelhandel
 - Grünfläche