


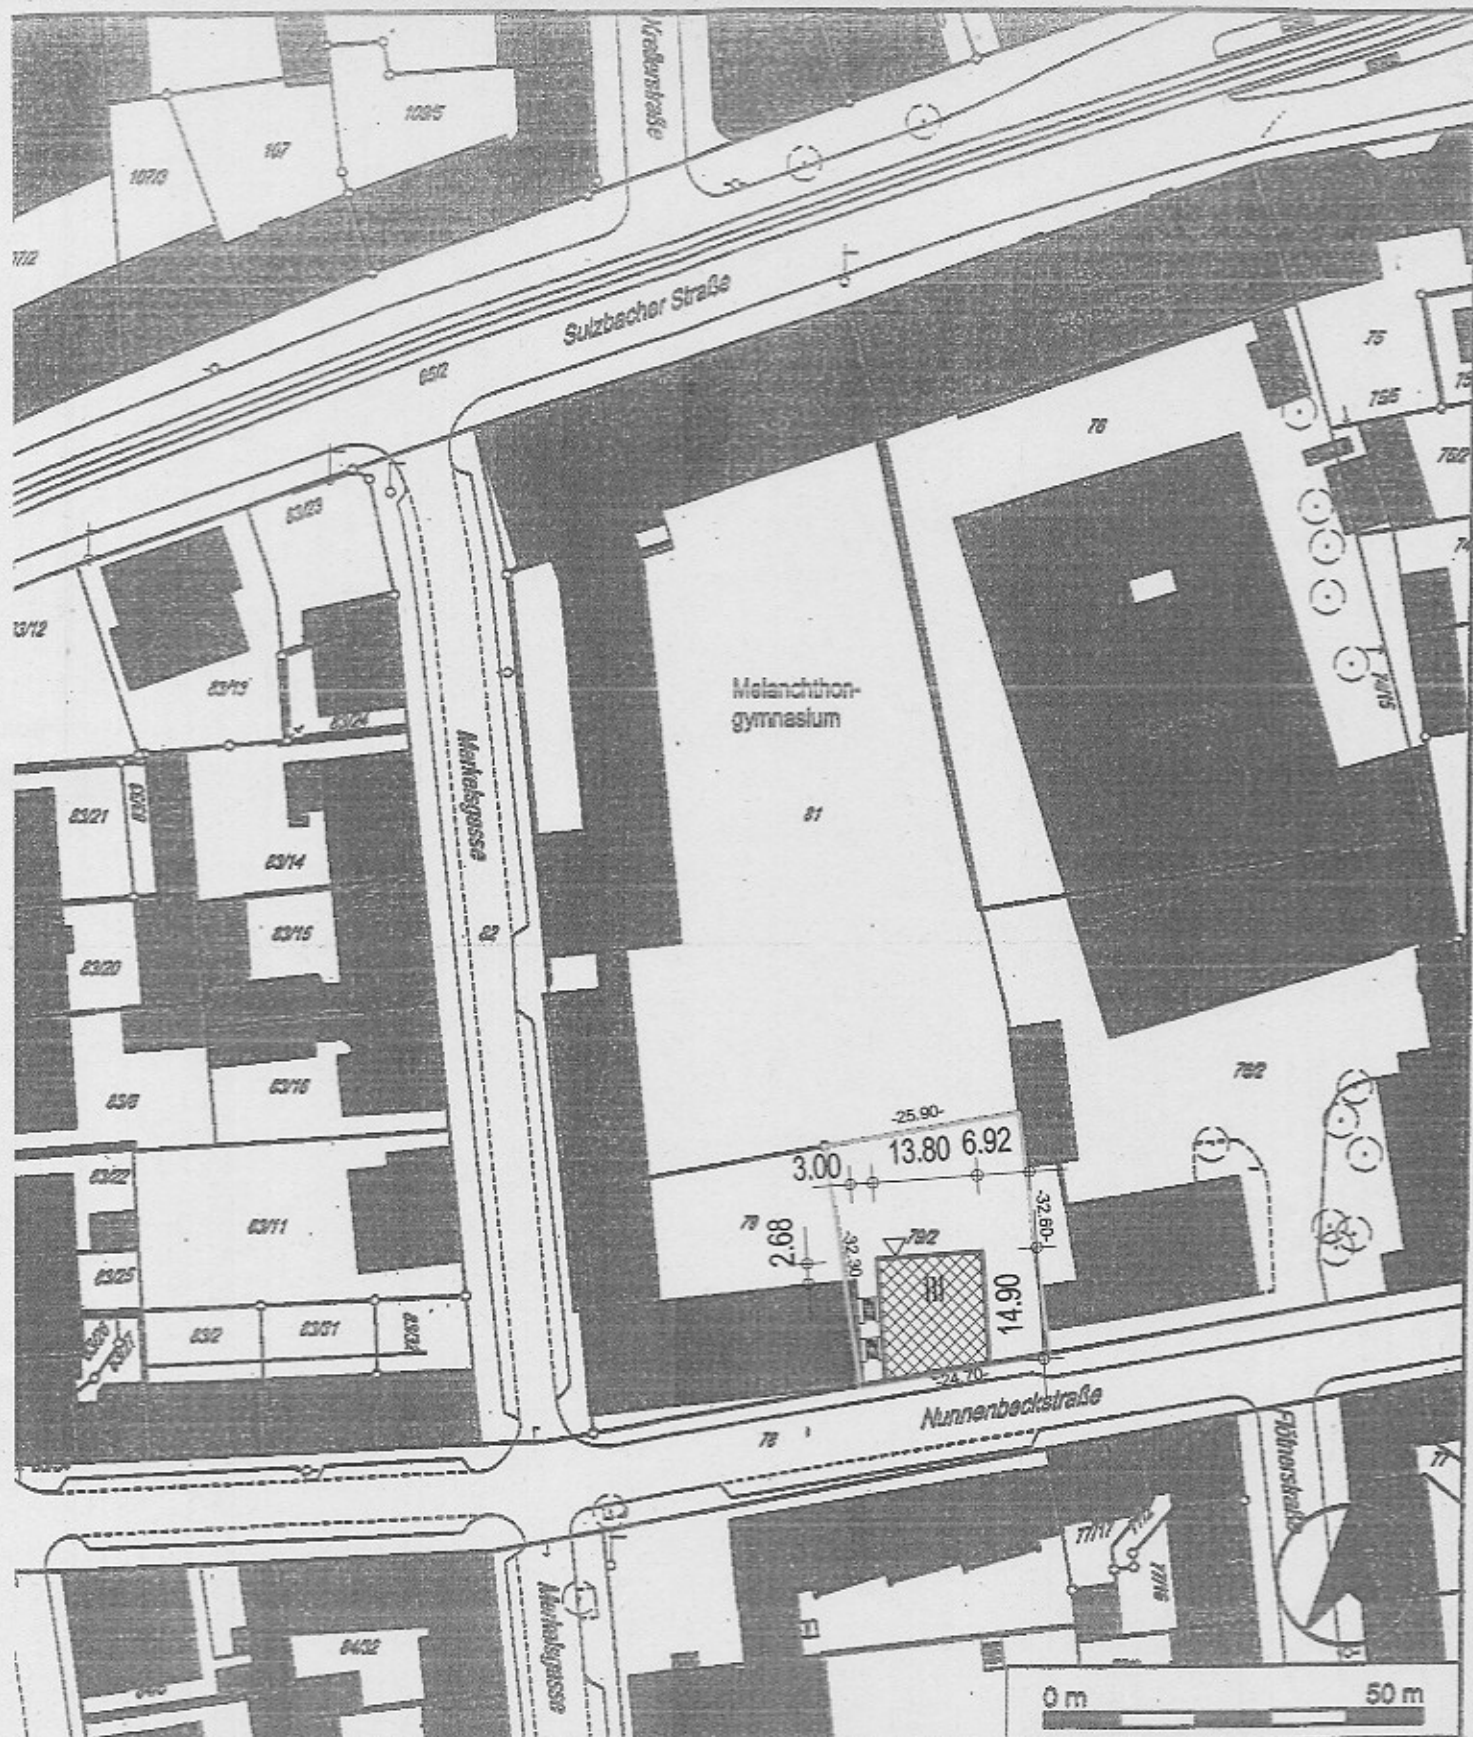

Amr für
Geoinformation und
Bodenordnung

Bauhof 5 * 90402 Nürnberg * Tel.: 0911 / 231 - 7300 * Fax.: 0911 / 231 - 7301

Gemarkung Gärten b. Wöhrd
Flurstücks - Nr 81
Maßstab 1:1000
Auftrags - Nr 69720
Erstellungs - Datum 25.10.2004
ausgestellt durch Fr. Lackner
I. A.

Ausschnitt aus der Stadtgrundkarte Nürnberg
Bearbeitungsstand 10/2004

Vervielfältigungen (kopiert bzw. digitalisiert und
EDV-gespeichert) dürfen nur für den eigenen Bedarf erstellt werden.
Zur Maßentnahme nur bedingt geeignet.
In der Darstellung der Grenzen können Veränderungen
berücksichtigt sein, die noch nicht in das Grundbuch übernommen