


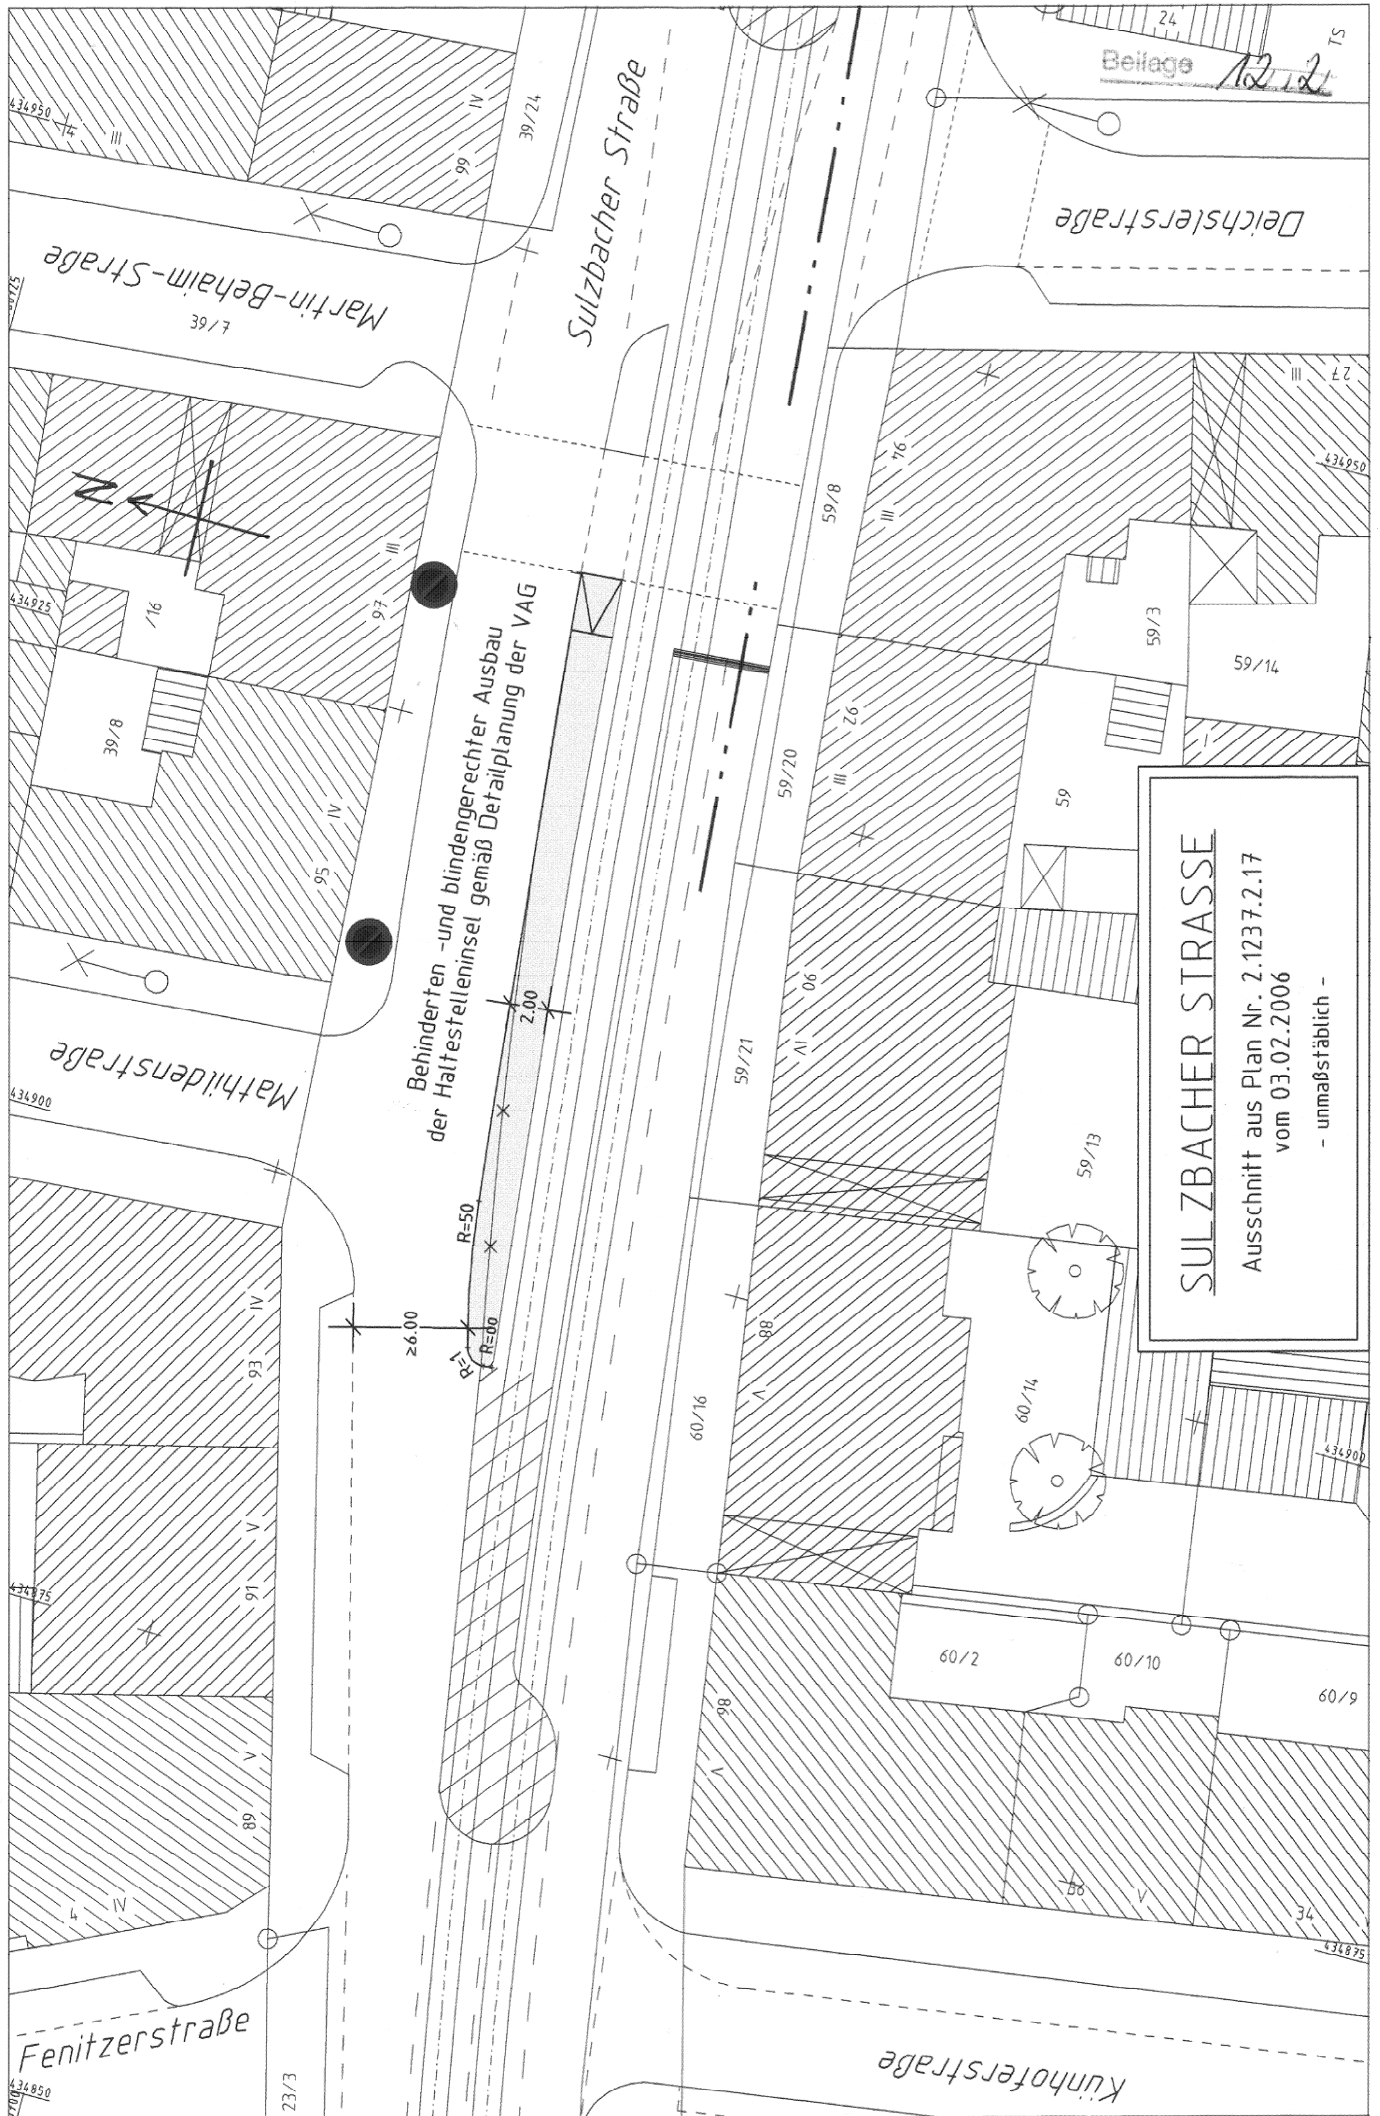

SULZBACHER STRASSE

Ausschnitt aus Plan Nr. 2.1237.2.17
vom 03.02.2006
- unaußstächlich -