


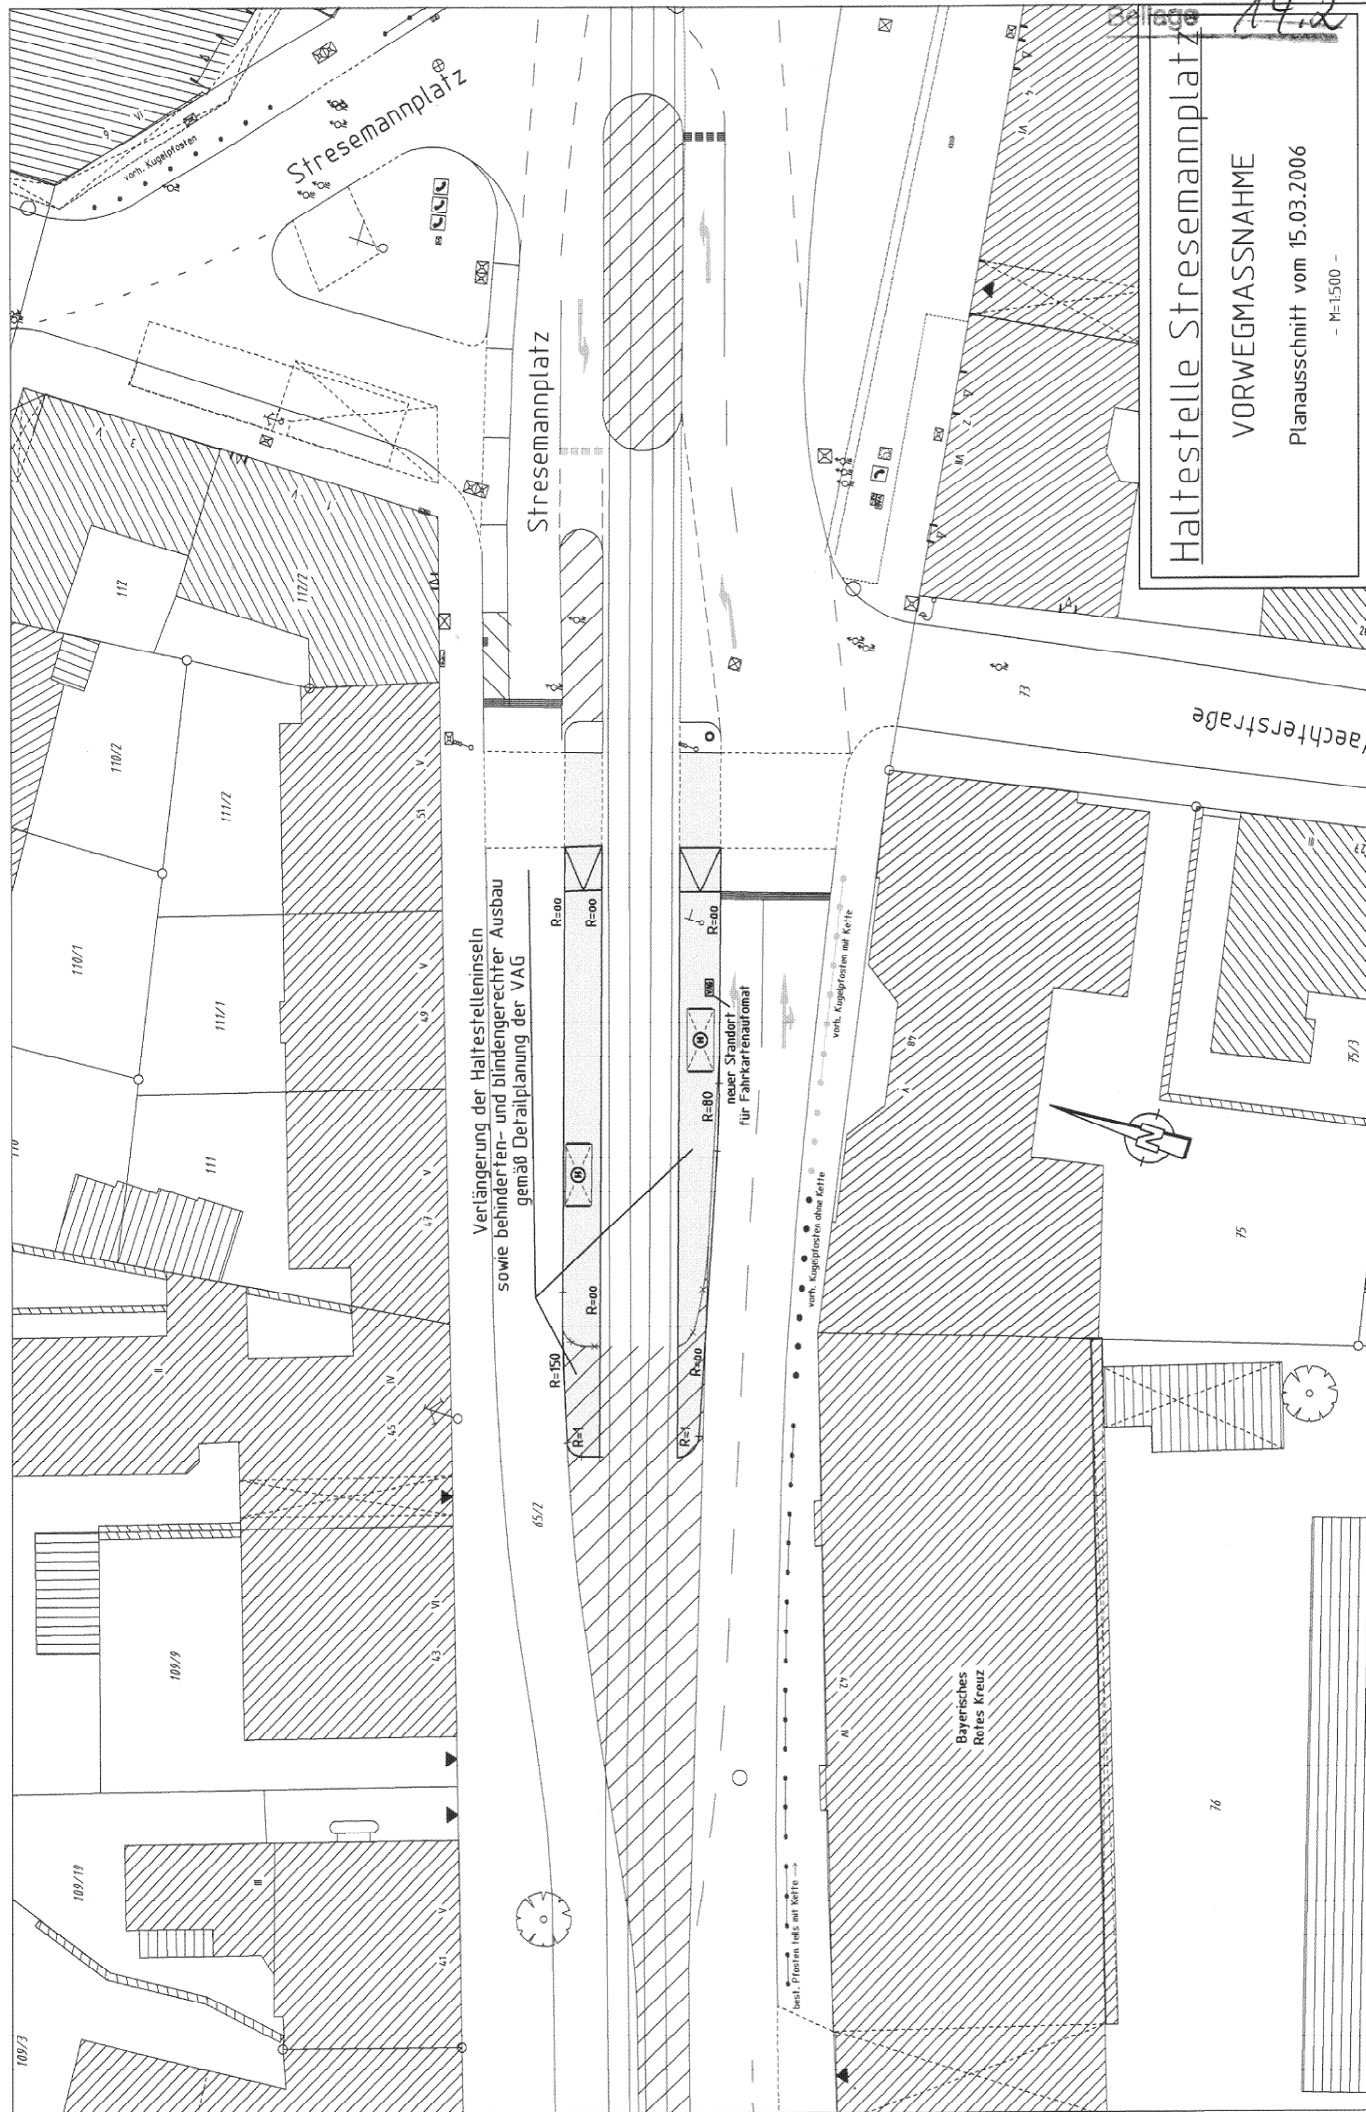

Verlängerung der Haltestelleneisen
sowie behinderten- und blindengerechter Ausbau
gemäß Detailplanung der VAG

Stresemannplatz

Haltestelle Stresemannplatz

VORWEGMASSNAHME

Planausschnitt vom 15.03.2006

M=1:500

14.2