

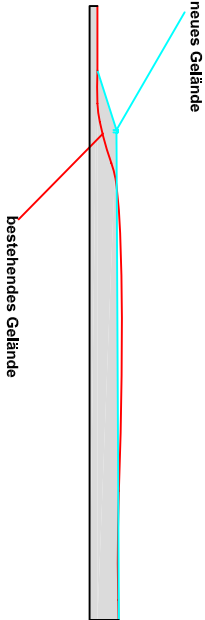



Geländeschema I

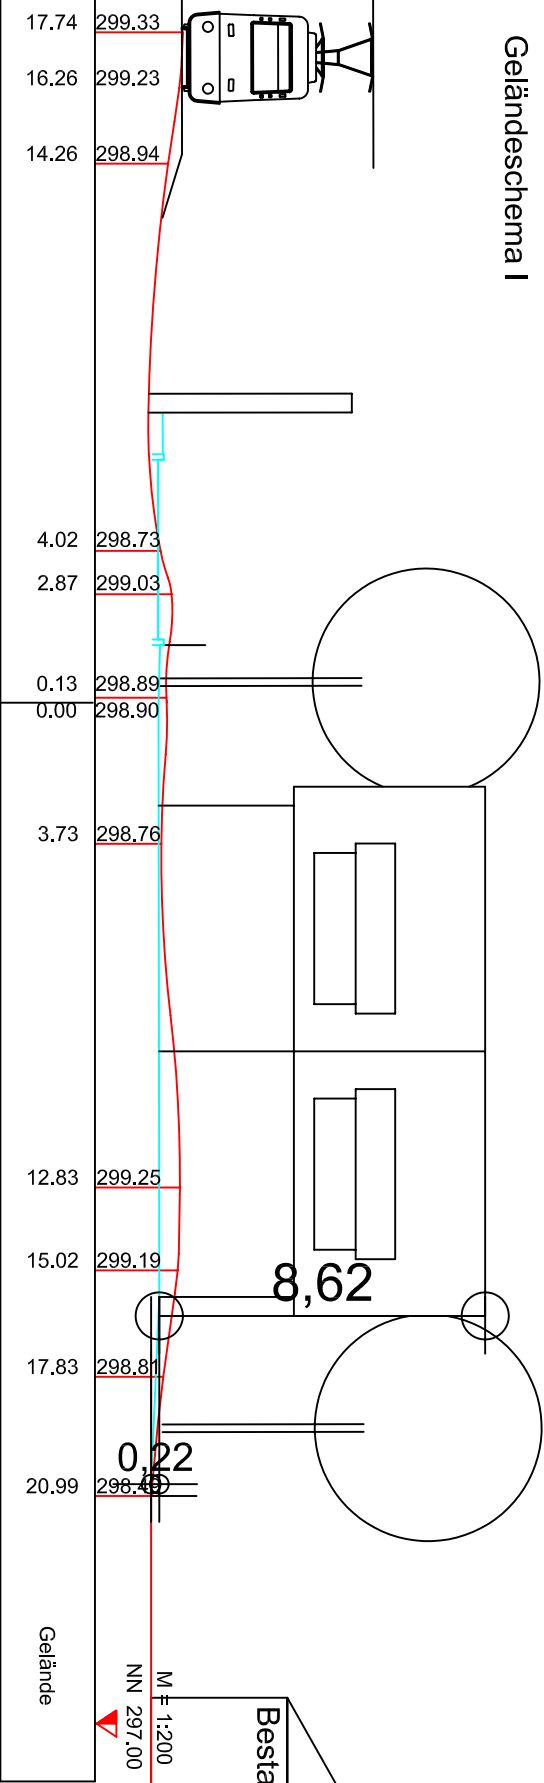

Geländeschema II

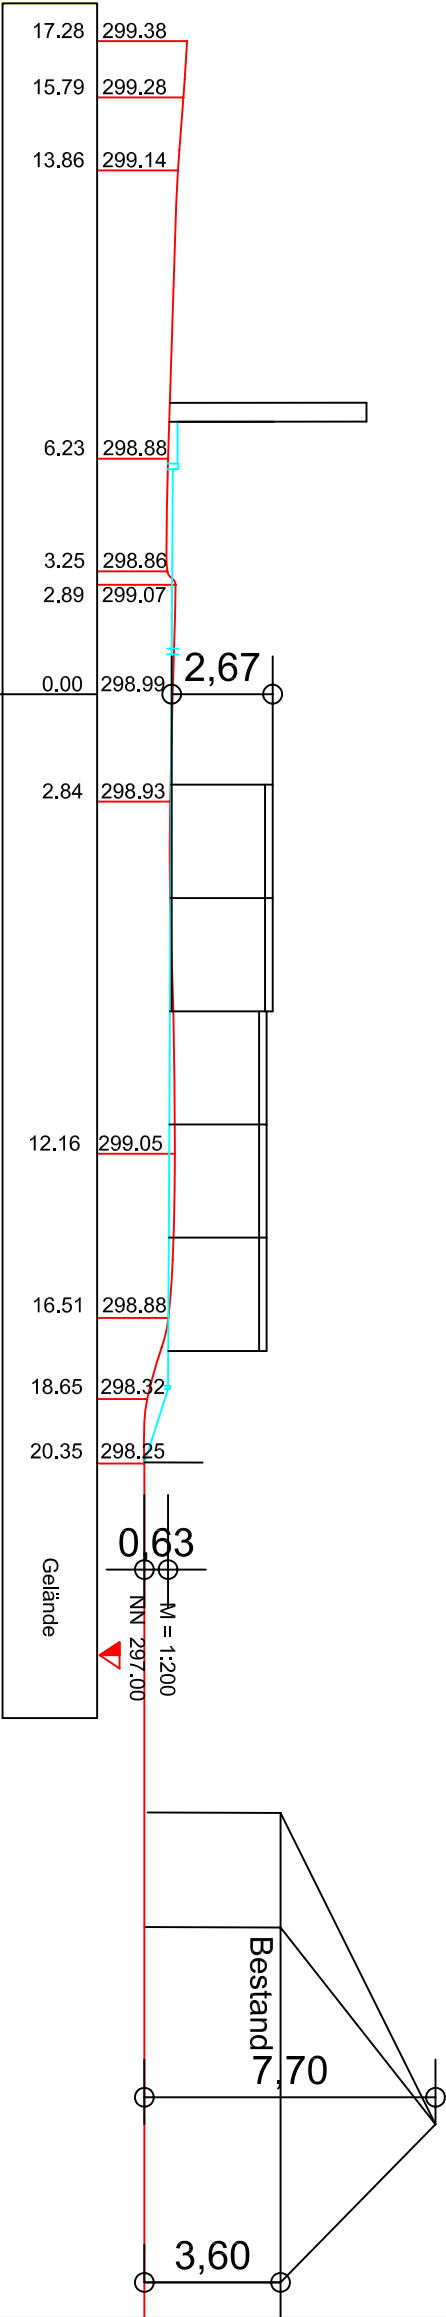

Geländeschema III

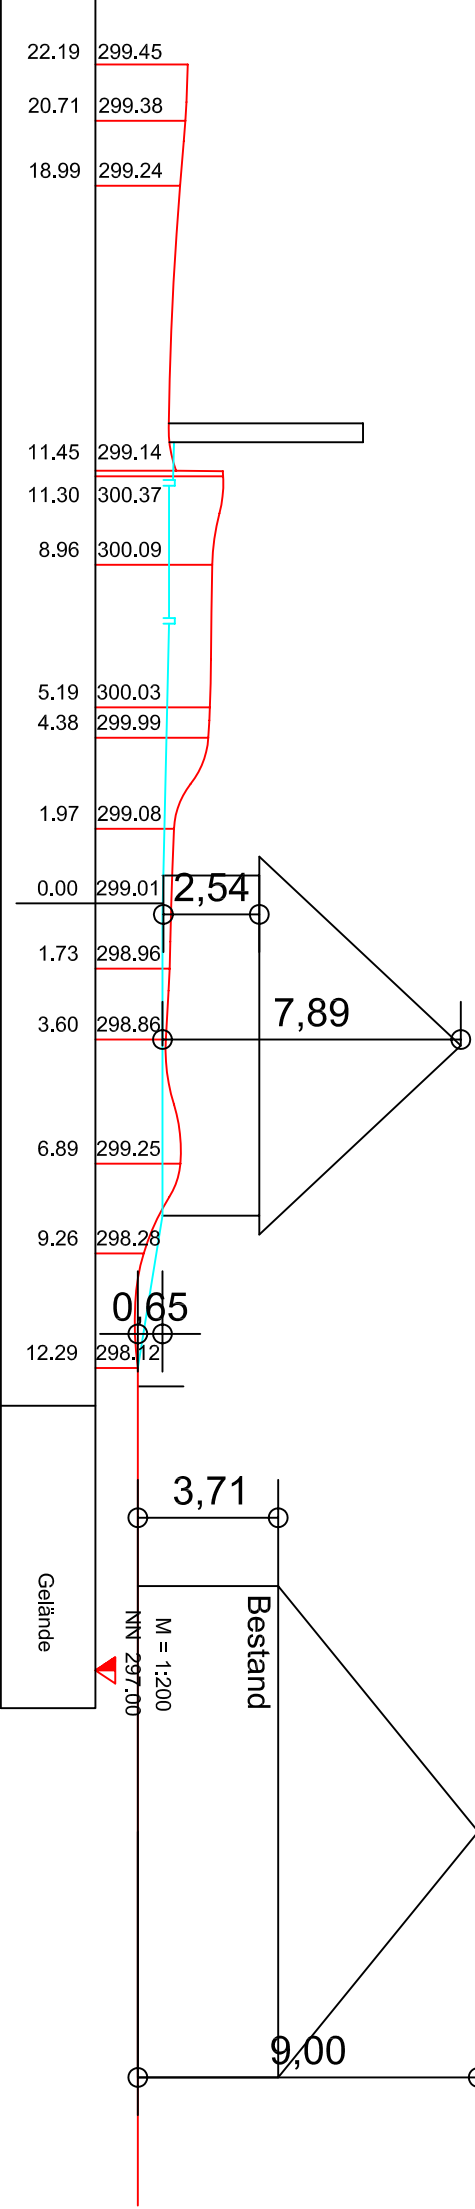

Bauherr: Deutsche Bahn AG,  
vertreten durch DB Services Immobilien GmbH,  
Büro Nürnberg,  
Sandstrasse 38-40,  
90443 Nürnberg

Bebauungsvorschlag  
Ladebahnhof Nürnberg-Laufamholz  
Flurstück 158/ 2 und Teilfläche aus 192 / 3,  
Gemarkung Laufamholz

Anlage 2  
schematische Geländeschnitte

| M 1:200     |              | Nürnberg, 23.03.2006 |          |
|-------------|--------------|----------------------|----------|
| ENTWURF     | DATUM / NAME | GEÄNDERT             | GEÄNDERT |
| GEZEICHNET  | 23.05.05 BÖK | 23.03.2006           |          |
| GEPRÜFT     |              |                      |          |
| FLÄCHE      | m²           |                      |          |
| PROJEKT NR. | 2115 -       |                      |          |