
KITA Reutlesser Str. 6 — Grundriss Obergeschoss — M 1:100

2-gruppig (1 KiGa + 1 KiHo) altersgemischt

KiHo im OG

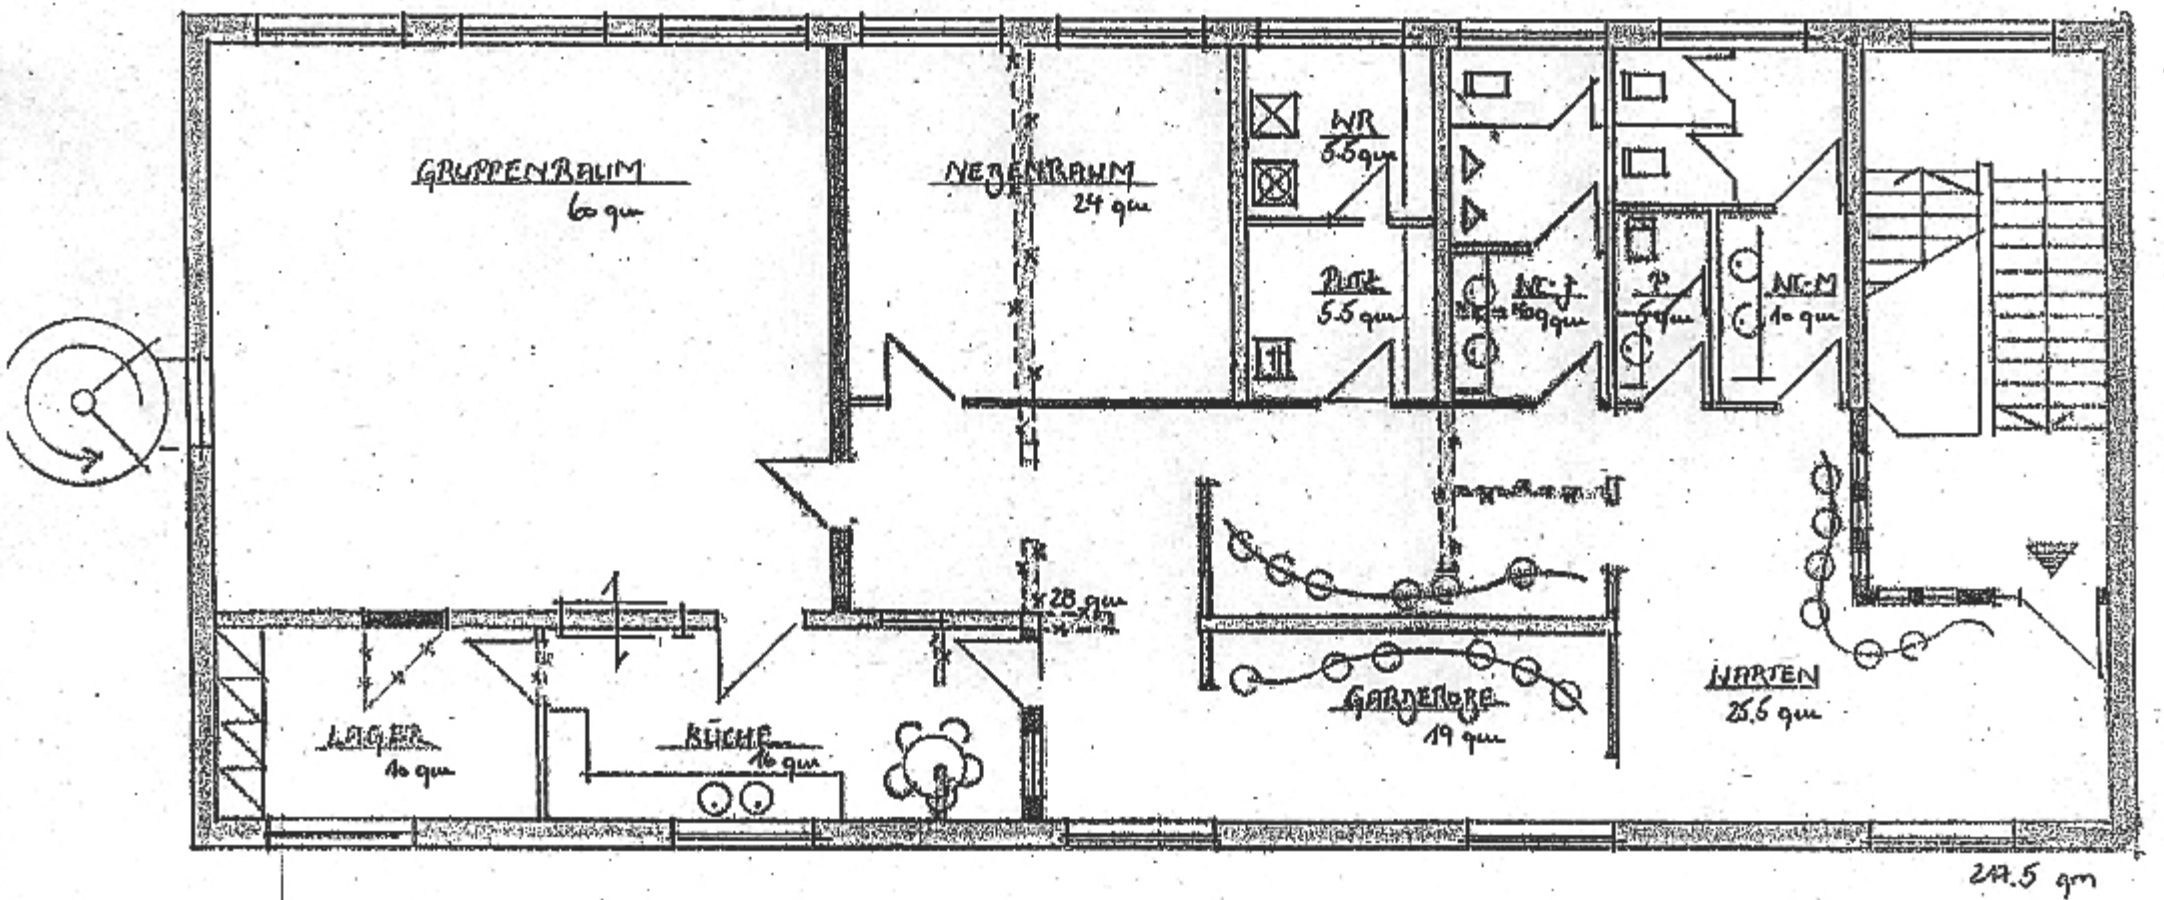


Variante 1

HIB-P PB KITA 14.09.05 Hannabaum Ahlf

KITA Bautlesei Str. 6 Grundriss Edgeschoss m 1:100

2-gruppig (1 KiGa + 1 KiHo) altersgemischt

KIGA im EG

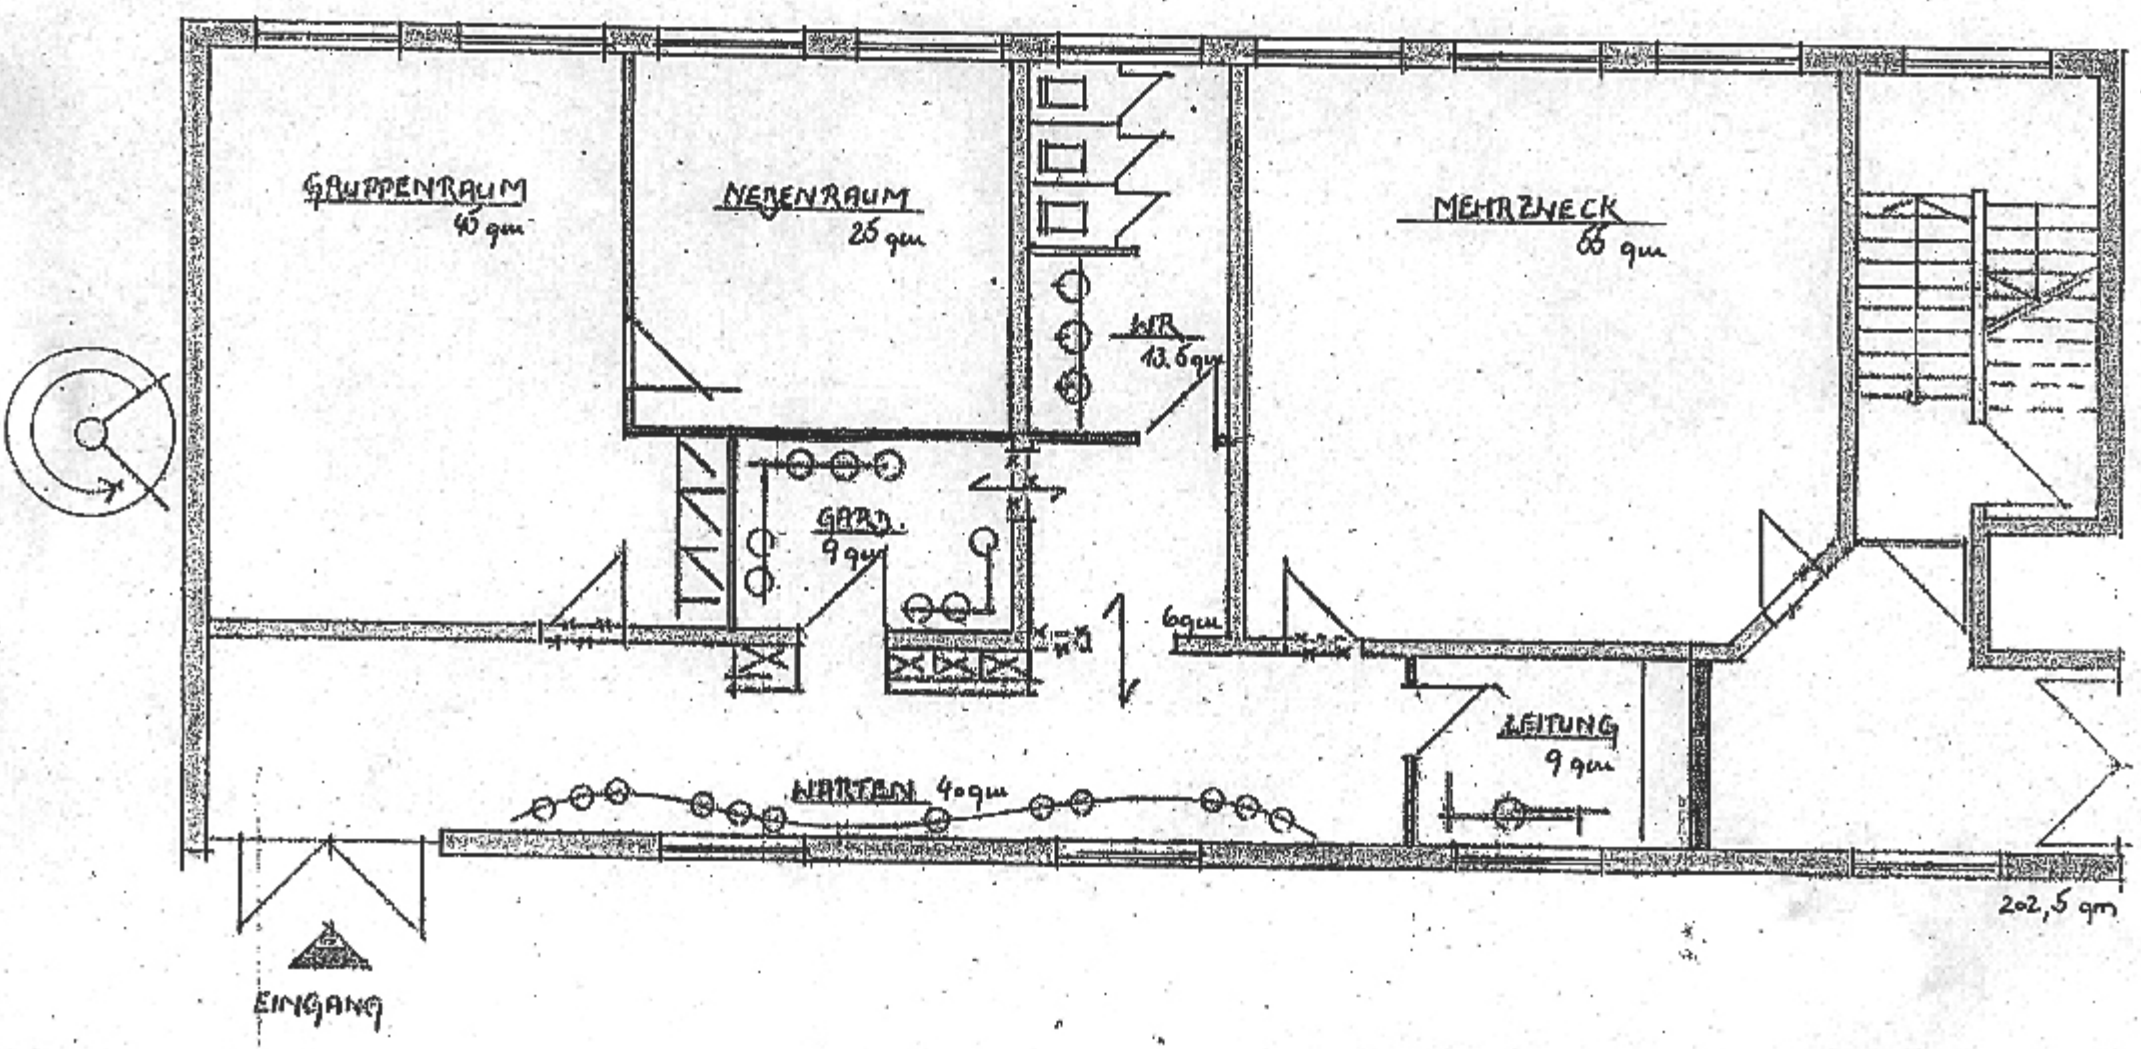

Variante 1

H/3-P PG KITA 14-09-05 hannekam