JSG

I Z B B GANZTAGESMAßNAHME
JOHANNES SCHARRER GYMN.
TETZELGASSE 20, NÜRNBERG


UMBAU- UND ERWEITERUNGSMAßNAHMEN SÜDTRAKT

VORENTWURF II

gemäß Raumprogramm Stadt Nürnberg
vom 07.04.2006

Ansicht Süd, M 1 : 200
Stand: 25.04.2006

Architektengemeinschaft Scherzer / Heid

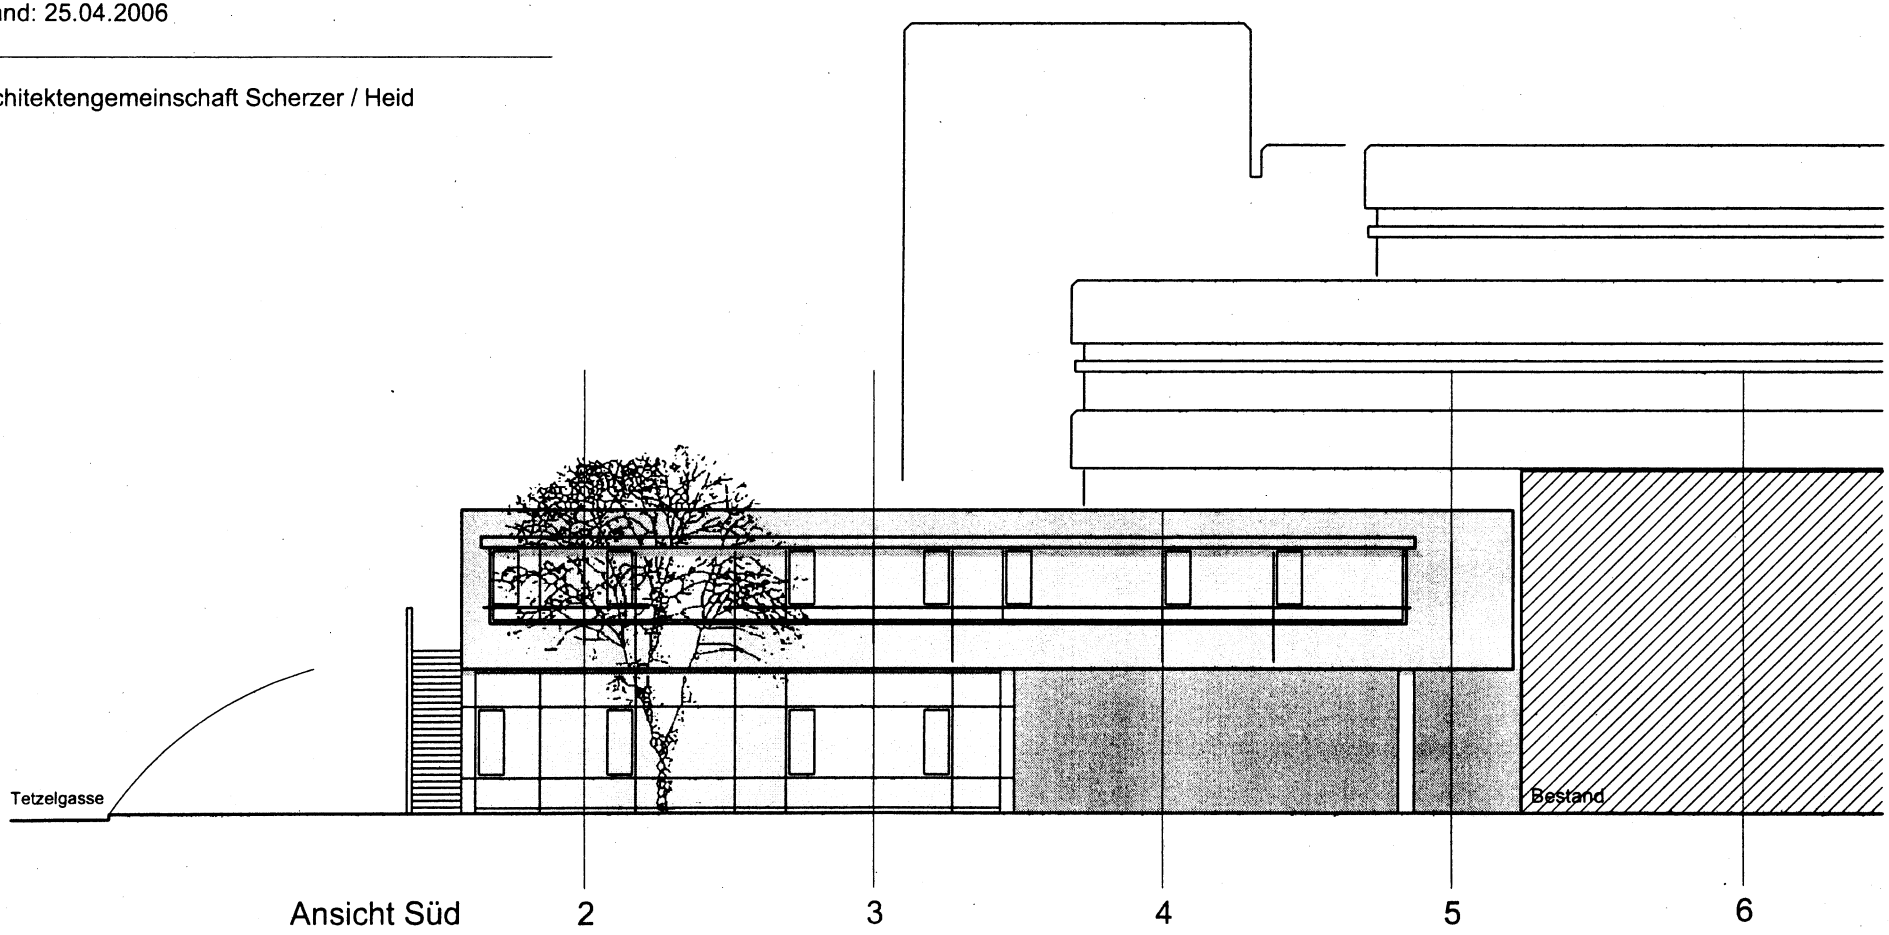

Bauamt 03.05.2006

JSG

I Z B B GANZTAGESMAßNAHME
JOHANNES SCHARRER GYMN.
TETZELGASSE 20, NÜRNBERG


UMBAU- UND ERWEITERUNGSMAßNAHMEN SÜDTRAKT

VORENTWURF II

gemäß Raumprogramm Stadt Nürnberg
vom 07.04.2006

Ansicht West, M 1 : 200
Stand: 25.04:2006

Architektengemeinschaft Scherzer / Heid

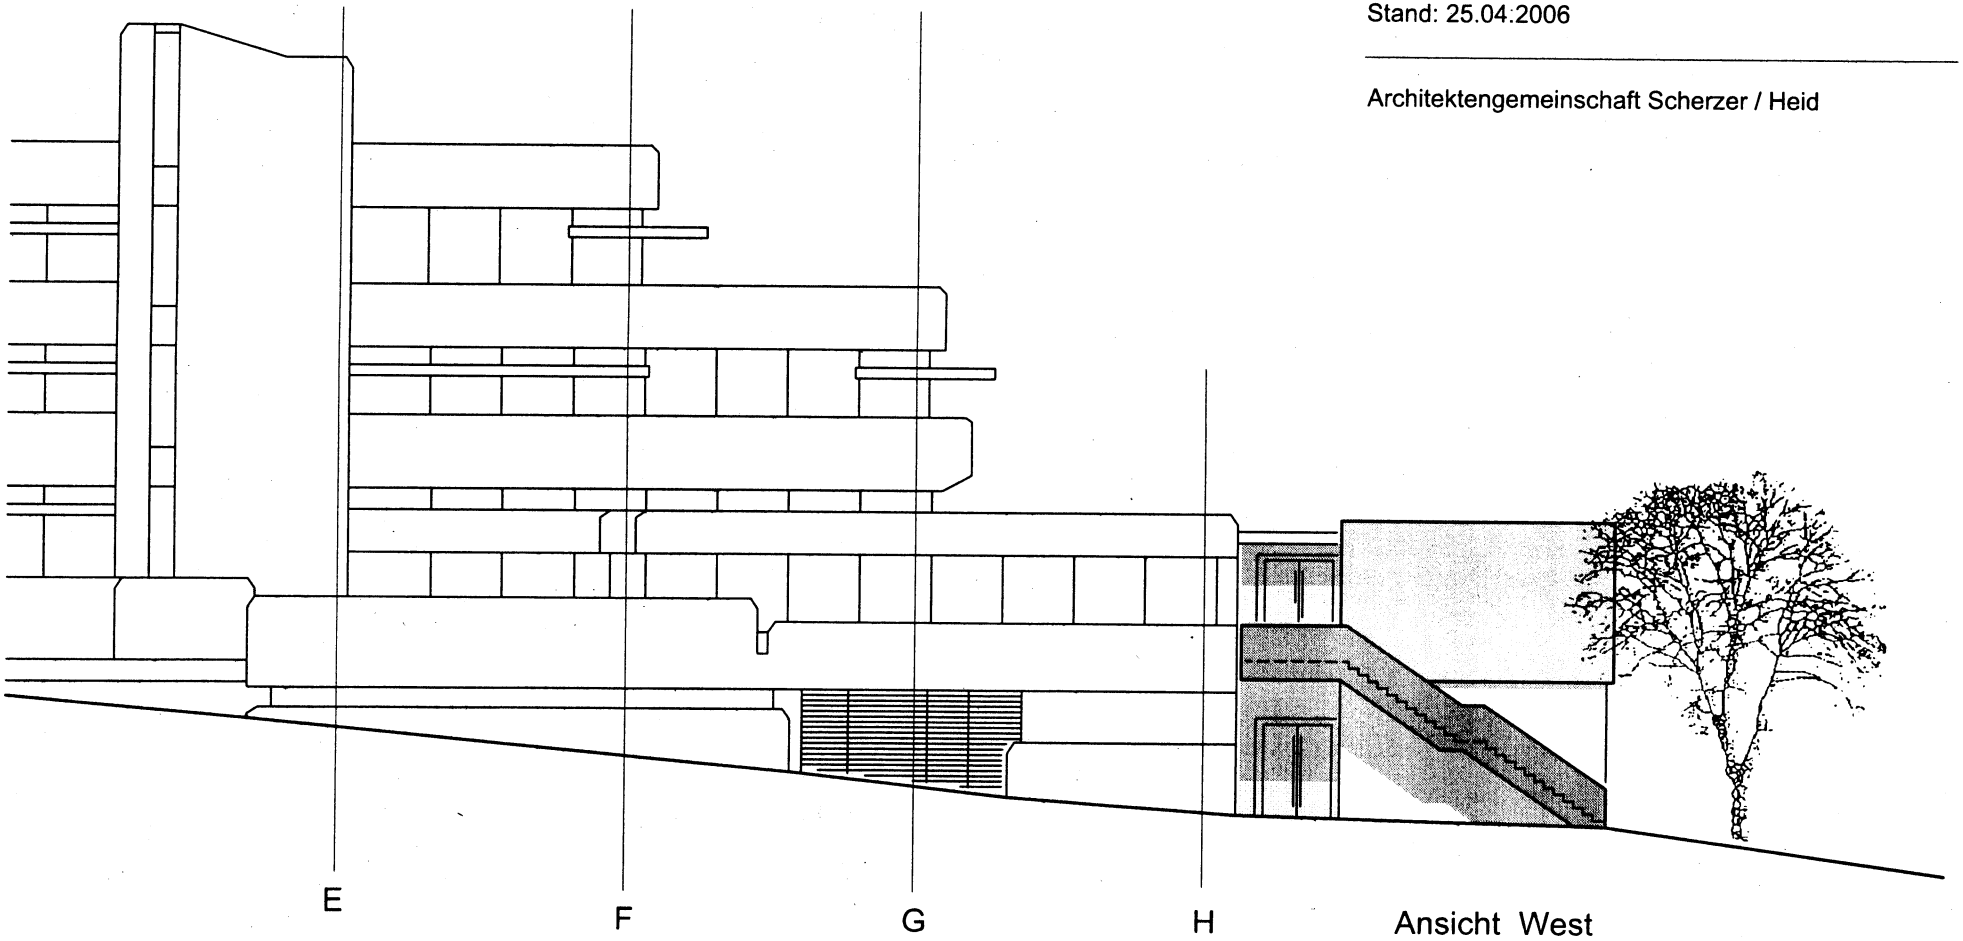

Ansicht West

JSG

I Z B B GANZTAGESMAßNAHME
JOHANNES SCHARRER GYMN.
TETZELGASSE 20, NÜRNBERG

UMBAU- UND ERWEITERUNGSMAßNAHMEN SÜDTRAKT

VORENTWURF II

gemäß Raumprogramm Stadt Nürnberg
vom 07.04.2006

Grundriss Erdgeschoss, M 1 : 200
Stand: 25.04.2006

Architektengemeinschaft Scherzer / Heid

LM : Lose Möblierung
FM : Feste Möblierung

LM : 13 - Sitzlandschaft
14 - Stühle
15 - EDV-AP

FM : 16 - Arbeitsplatte
17 - Schrankwand

LM : 18 - Tische
19 - Stühle
20 - EDV-AP

FM : 21 - Arbeitsplatte
22 - Schrankwand

LM : 23 - Stühle

FM : 24 - Schülerlabortische
25 - Lehrerlabortisch
26 - Digistorium
27 - Tafel

LM : 28 - Arbeitstische
29 - Regale
30 - Stühle


FM : 31 - Schrankwand

LM : 32 - Arbeitstische
33 - Regale
34 - Stühle

FM : 35 - Digistorium
36 - Schrankwand

FM : 37 - 4-teilige Spinde

FM : 38 - 4-teilige Spinde

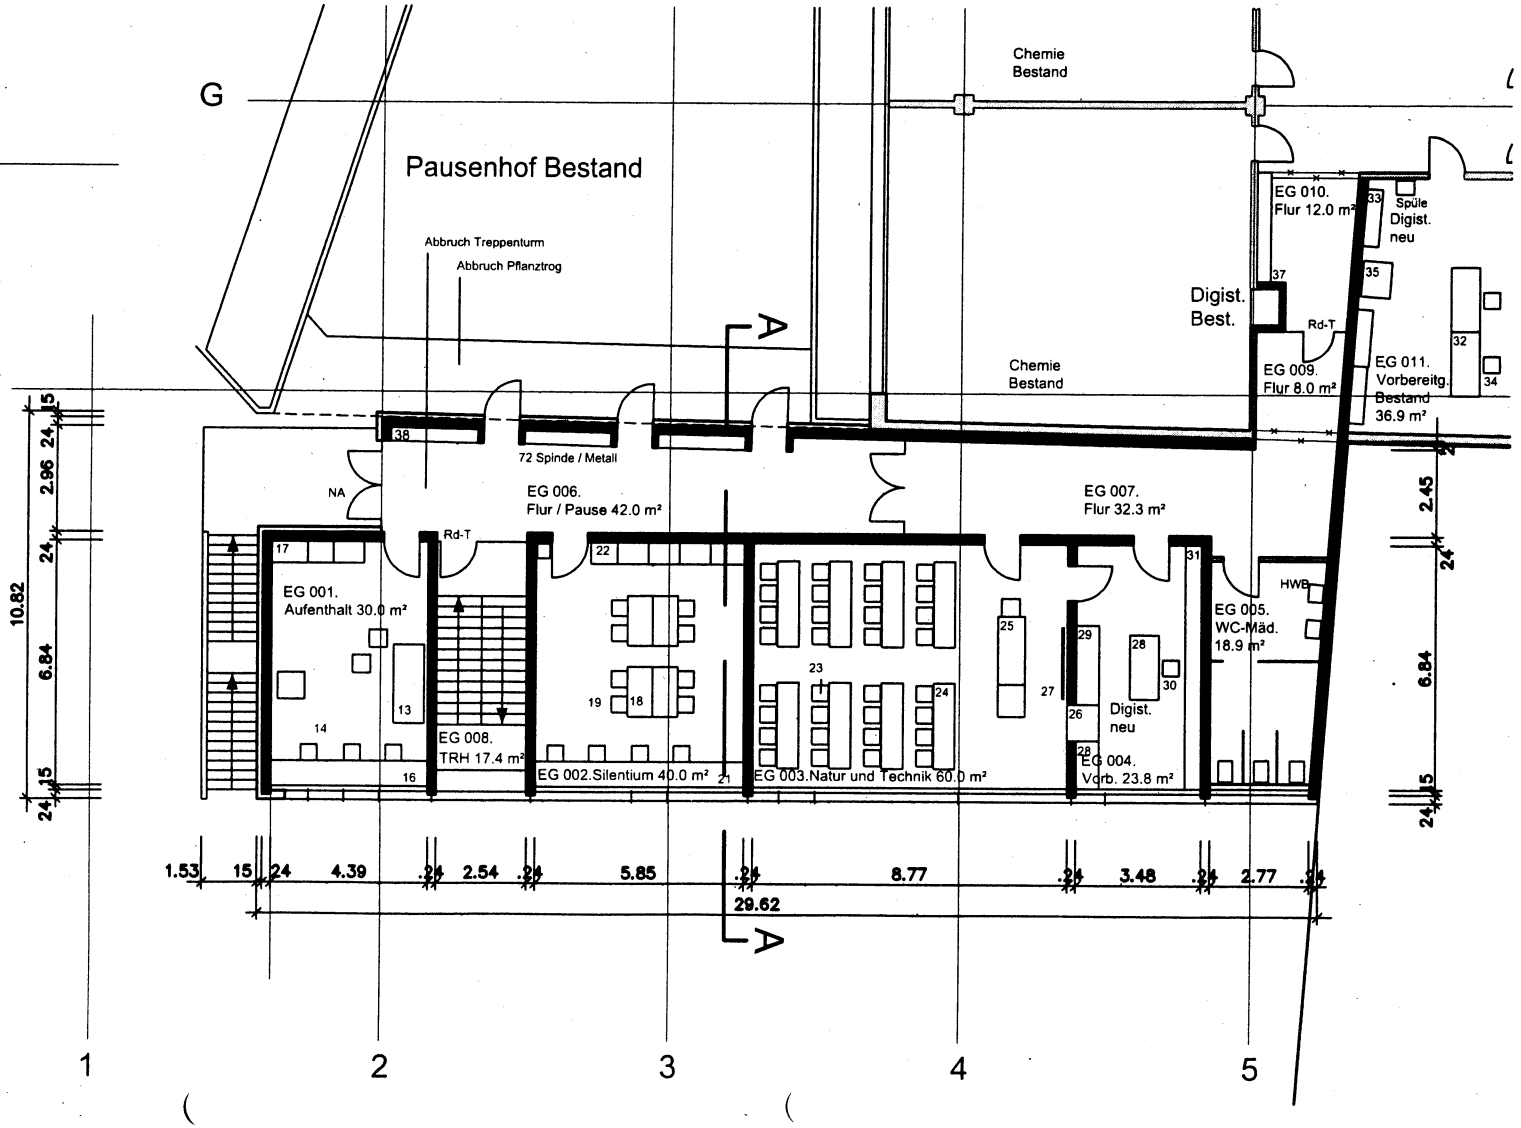

JSG

I Z B B GANZTAGESMAßNAHME
JOHANNES SCHARRER GYMN.
TETZELGASSE 20, NÜRNBERG


UMBAUMAßNAHMEN FOYERBEREICH

VORENTWURF II

gemäß Raumprogramm Stadt Nürnberg
vom 07.04.2006

Grundriss Erdgeschoss, M 1 : 200
Stand: 25.04.2006

Architektengemeinschaft Scherzer / Heid

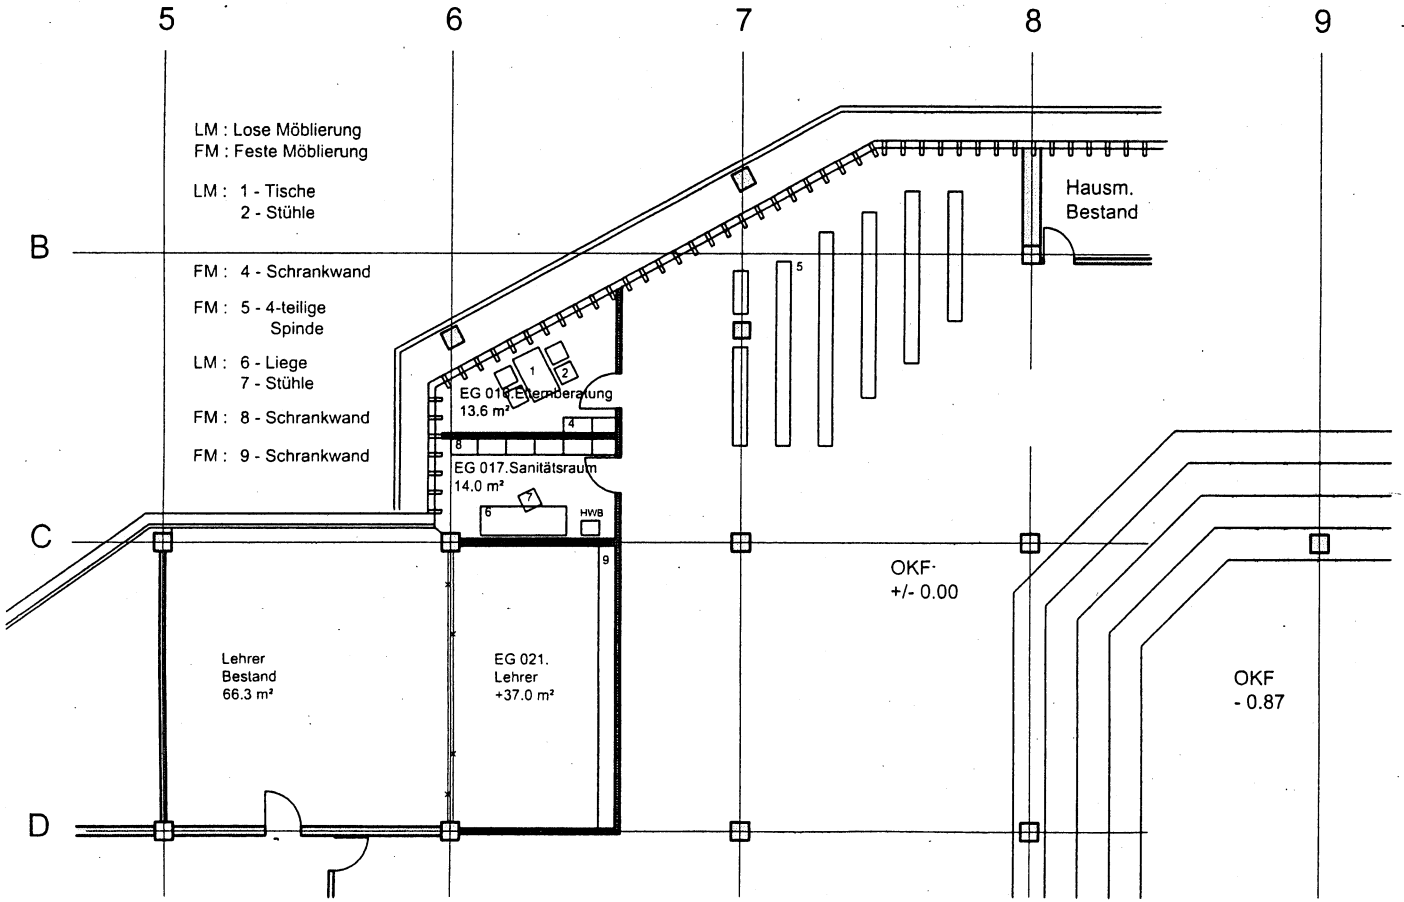

JSG

I Z B B GANZTAGESMAßNAHME
JOHANNES SCHARRER GYMN.
TETZELGASSE 20, NÜRNBERG


UMBAU- UND ERWEITERUNGSMAßNAHMEN SÜDTRAKT

VORENTWURF II

gemäß Raumprogramm Stadt Nürnberg
vom 07.04.2006

Grundriss Untergeschoss, M 1 : 200
Stand: 25.04.2006

Architektengemeinschaft Scherzer / Heid

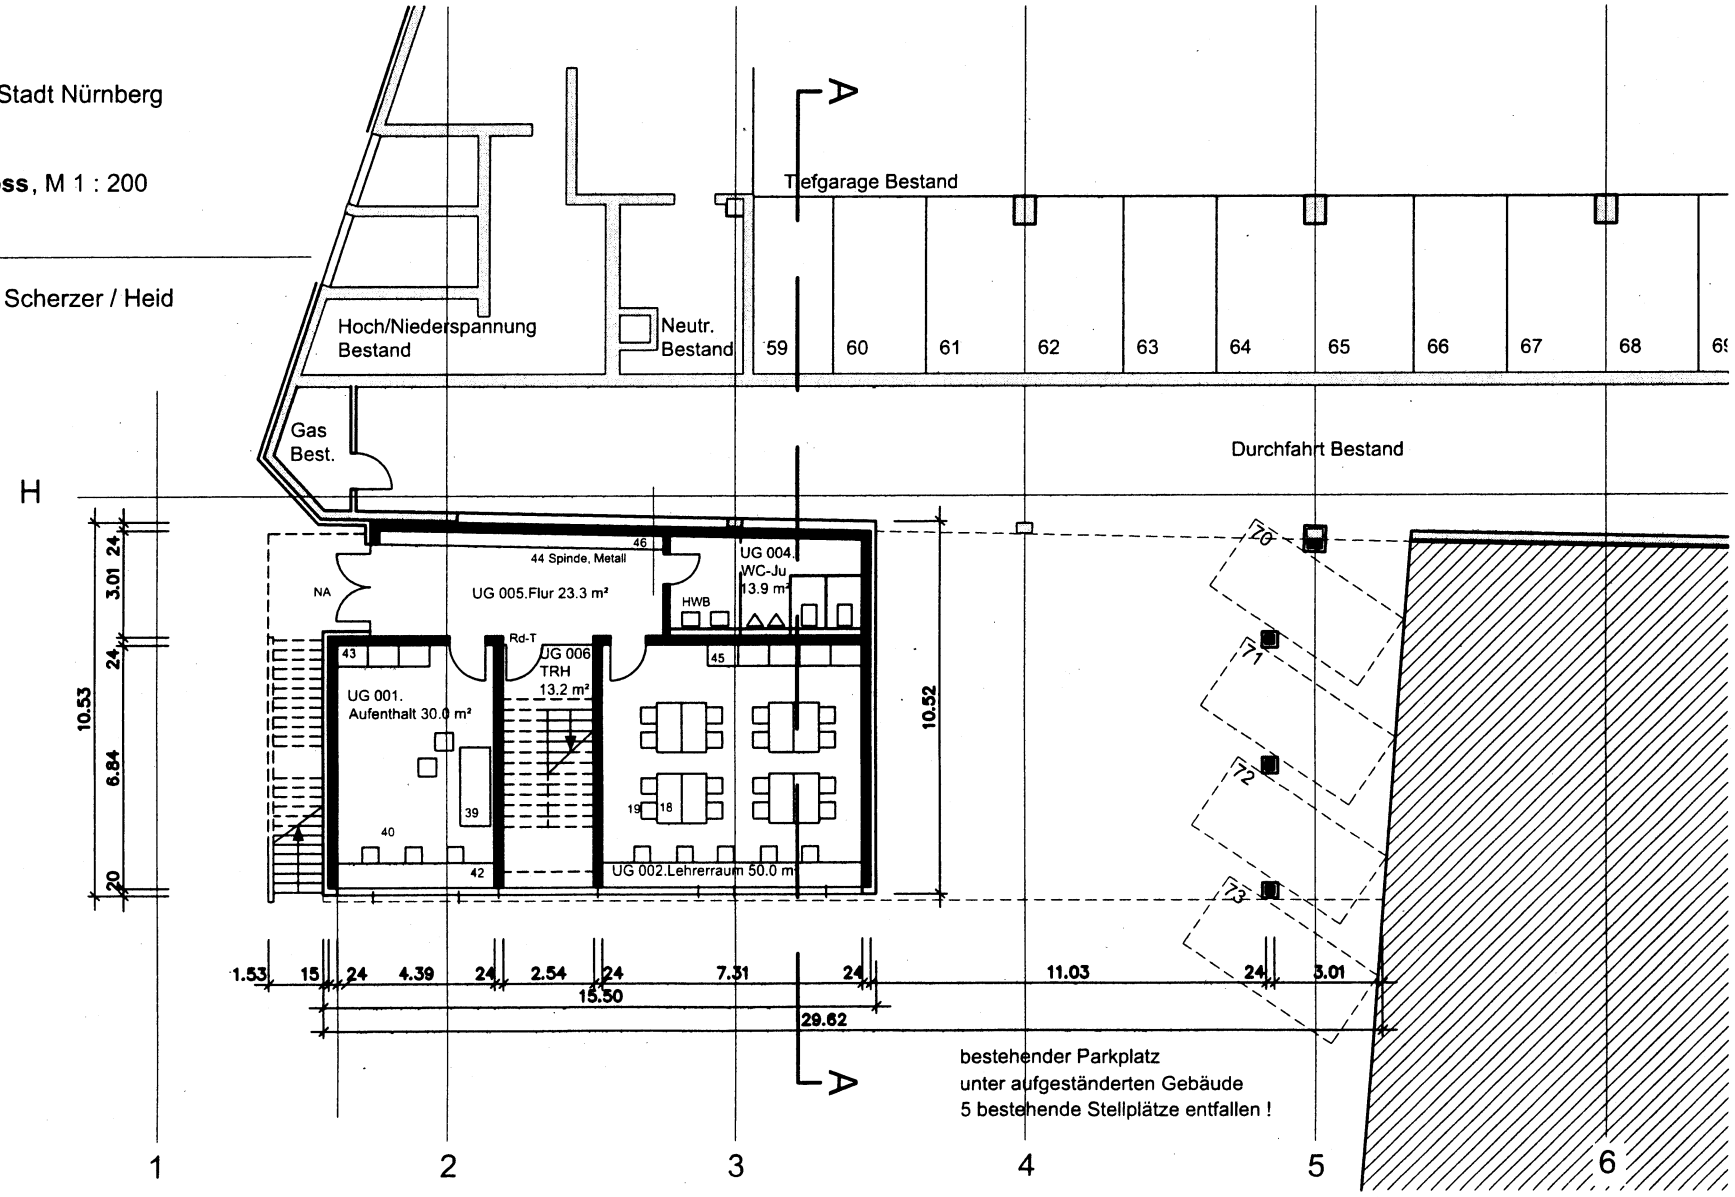

LM : Lose Möblierung
FM : Feste Möblierung

LM : 39 - Sitzlandschaft
40 - Stühle
41 - EDV-AP

FM : 42 - Arbeitsplatte
43 - Schrankwand

FM : 45 - Schrankwand

FM : 46 - 4-teilige Spinde