


ÜBERSICHTSPLAN

SATZUNG NR. 42

ZUR AUFHEBUNG PLANUNGSRECHTLICHER FESTSETZUNGEN
FÜR EIN GEBIET BEIDERSEITS DER GEBERSDORFER STRASSE,
SÜDLICH DER BAHNLINIE NÜRNBERG-ANSBACH

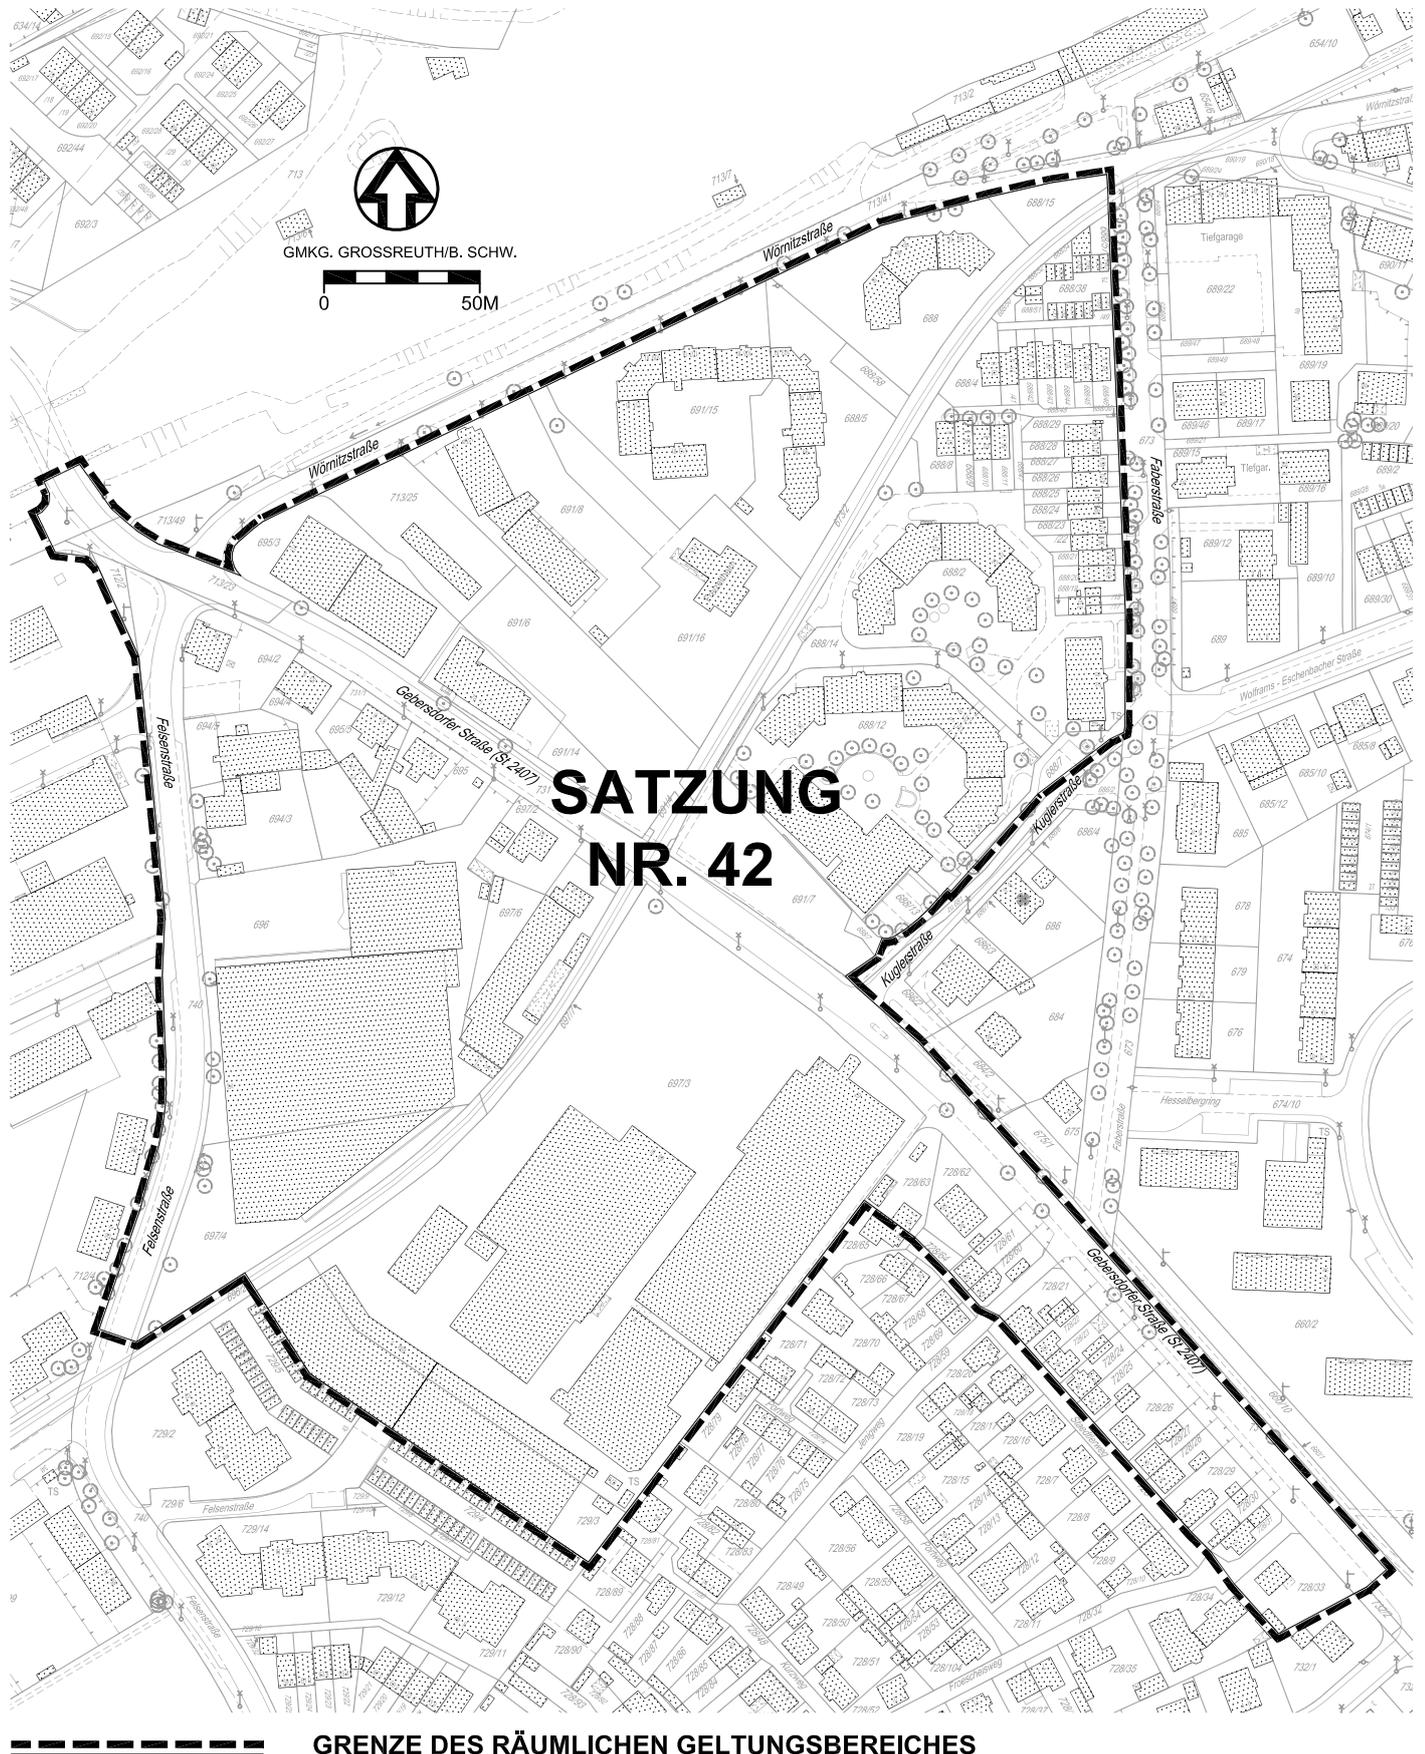

**SATZUNG
NR. 42**



GRENZE DES RÄUMLICHEN GELTUNGSBEREICHES