
Beilage 2.4

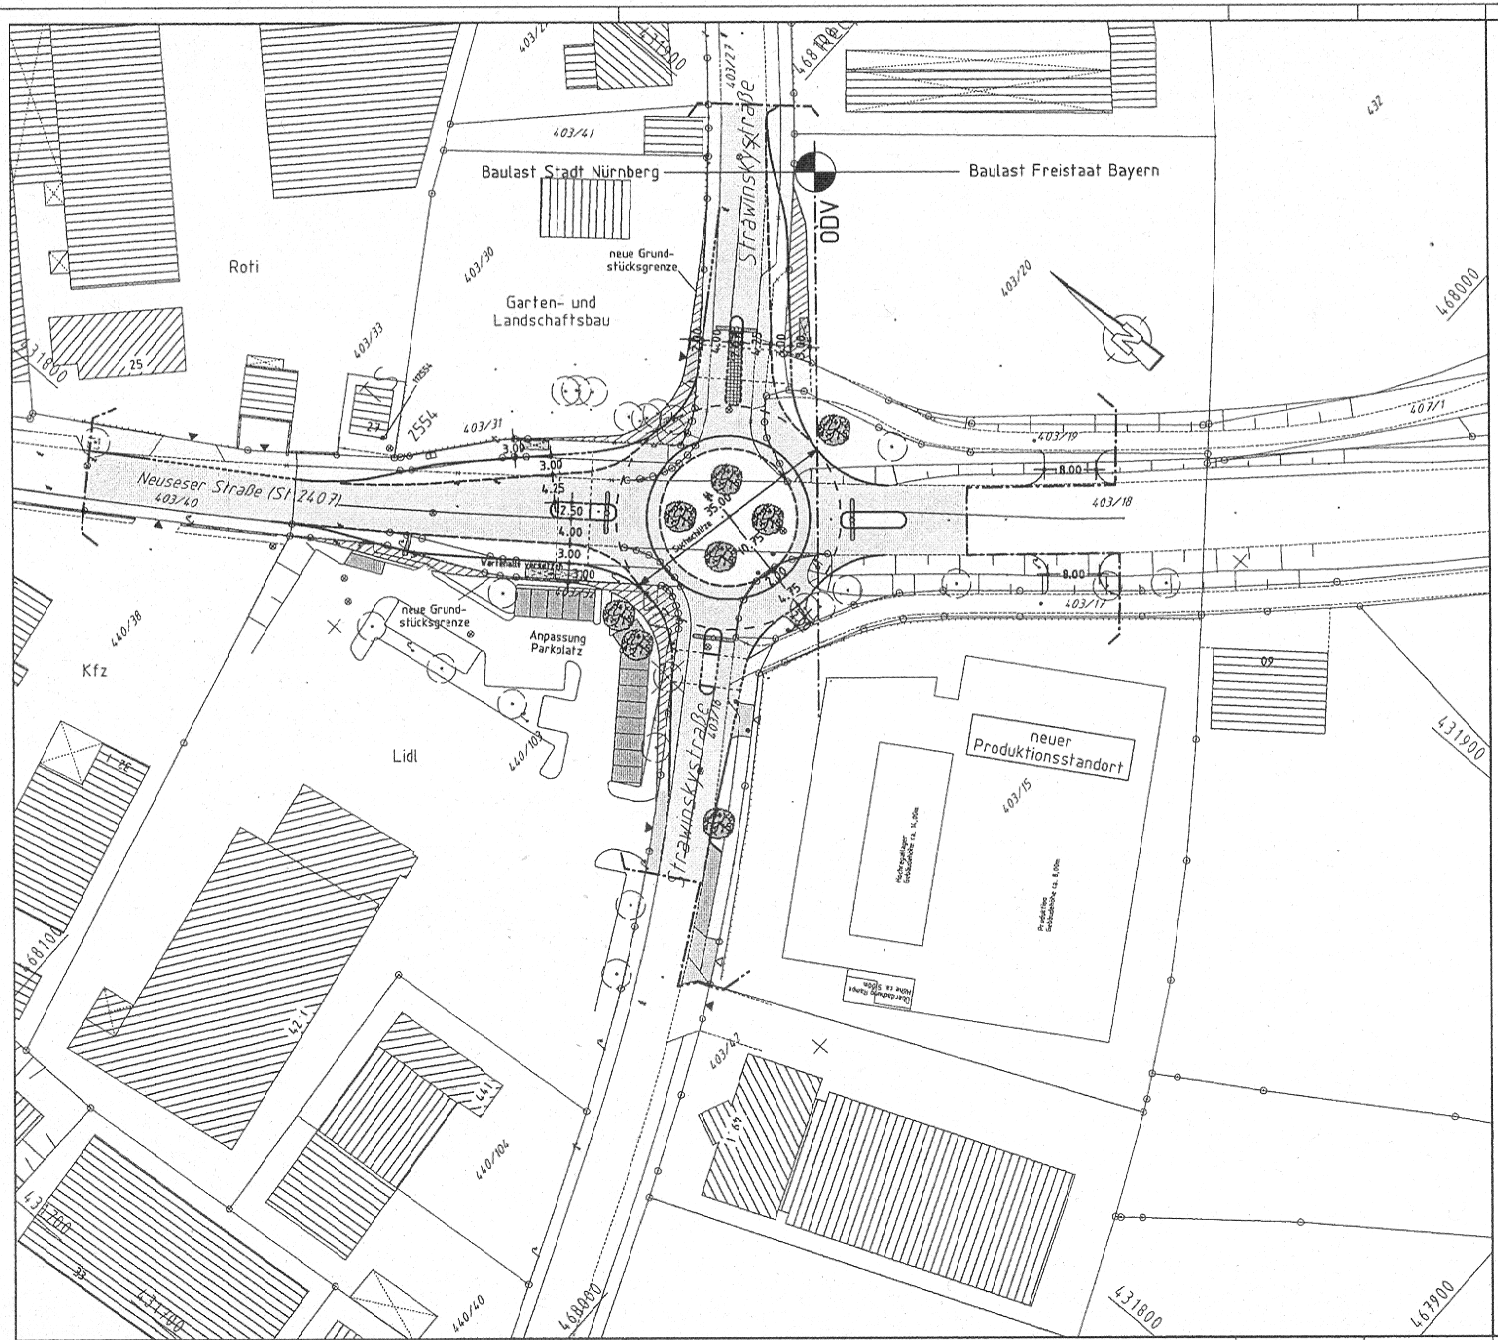

Zeichenerklärung:

Planung

- Hochbord
- Hochbord abgesenkt
- vorh. Baum
- gepl. Baum
- Einfahrt/Ausfahrt vorhanden
- Einfahrt/Ausfahrt geplant
- Beleuchtung (Stahl-/Betonmast)
- VAG Wartehalle
- neue Maststandorte

Bestandsaufnahme

- Katasterpunkt
- Grenzstein
- Absteckpunkt
- Vermessungspunkt
- Schieber
- Unterflurhydrant
- Oberflurhydrant
- Pegel
- Bohrloch
- Kabelschacht
- Telefonzelle
- Uhr
- Schaltkasten
- Fahrkartenautomat
- Briefkasten
- Automat
- Kabelstein
- Mast
- Fahnenmast
- Lampe
- Gassäule
- Schild,Wegweiser
- Litfaßsäule
- Brunnen
- Ampel
- Lichtschacht
- Haltestelle
- Schilderbrücke, Leuchtpfeil
- Gully
- Kanalschacht
- ACO - Rinne
- Eingang
- Einfahrt
- Steigungspfeil
- Fließrichtung
- Zaun
- Mauer
- Stützmauer
- best. Gebäude
- Baum
- Wiese
- Wald
- Gartenland
- Unland
- Friedhof

Nürnberg

VERKEHRSPLANUNGSAMT NÜRNBERG

STRASSENPLANUNG		Neuseser Straße Strawinskystraße Kreisverkehr
ABTEILUNGSLEITUNG	gez. Wunder	
SACHGEBIETSLEITUNG	gez. Schmitt	
BEARBEITUNG	Dufek (4933)	
	Albig / Uepping	**Lageplan**
ÄNDERUNGEN		~~M = 1:500~~ NR. 2.1761.2.3

DATUM	BEARBEITUNG	OBJEKT
27.02.06	Reiser M.	Ausfahrt Flur Nr. 403/15
21.03.06	Uepping	Bäume auf Insel
25.04.06	Albig	Radius Kreisel

NÜRNBERG, AM 12.01.2006

gez. Weißmann
AMTSLEITER

VPS60_3.PLT aus Projekt <STZ/NEU> vom 25.04.06