


# Schnitt A - A

## Strab-Haltestelle Stresemannplatz

PLANUNG

M = 1 : 100

Strabebahn Richtung Südfriedhof  
 Strabebahn Richtung Erlenstegen

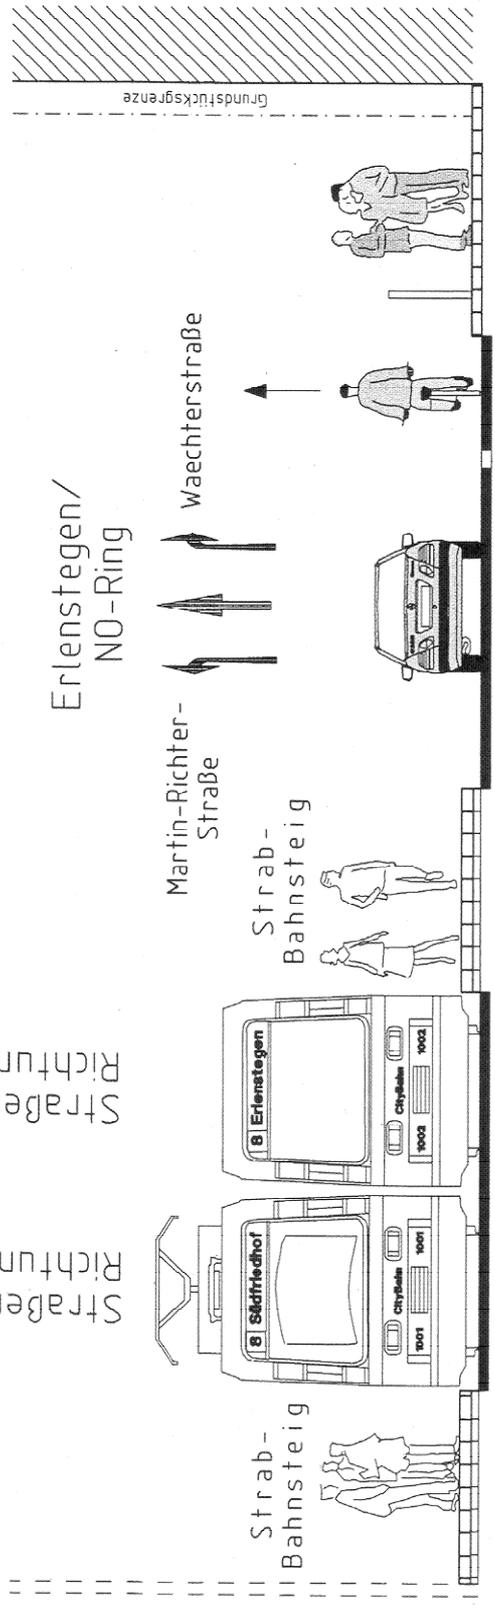

behinderten- und blindengerechter Ausbau  
 gemäß Detailplanung der VAG

