


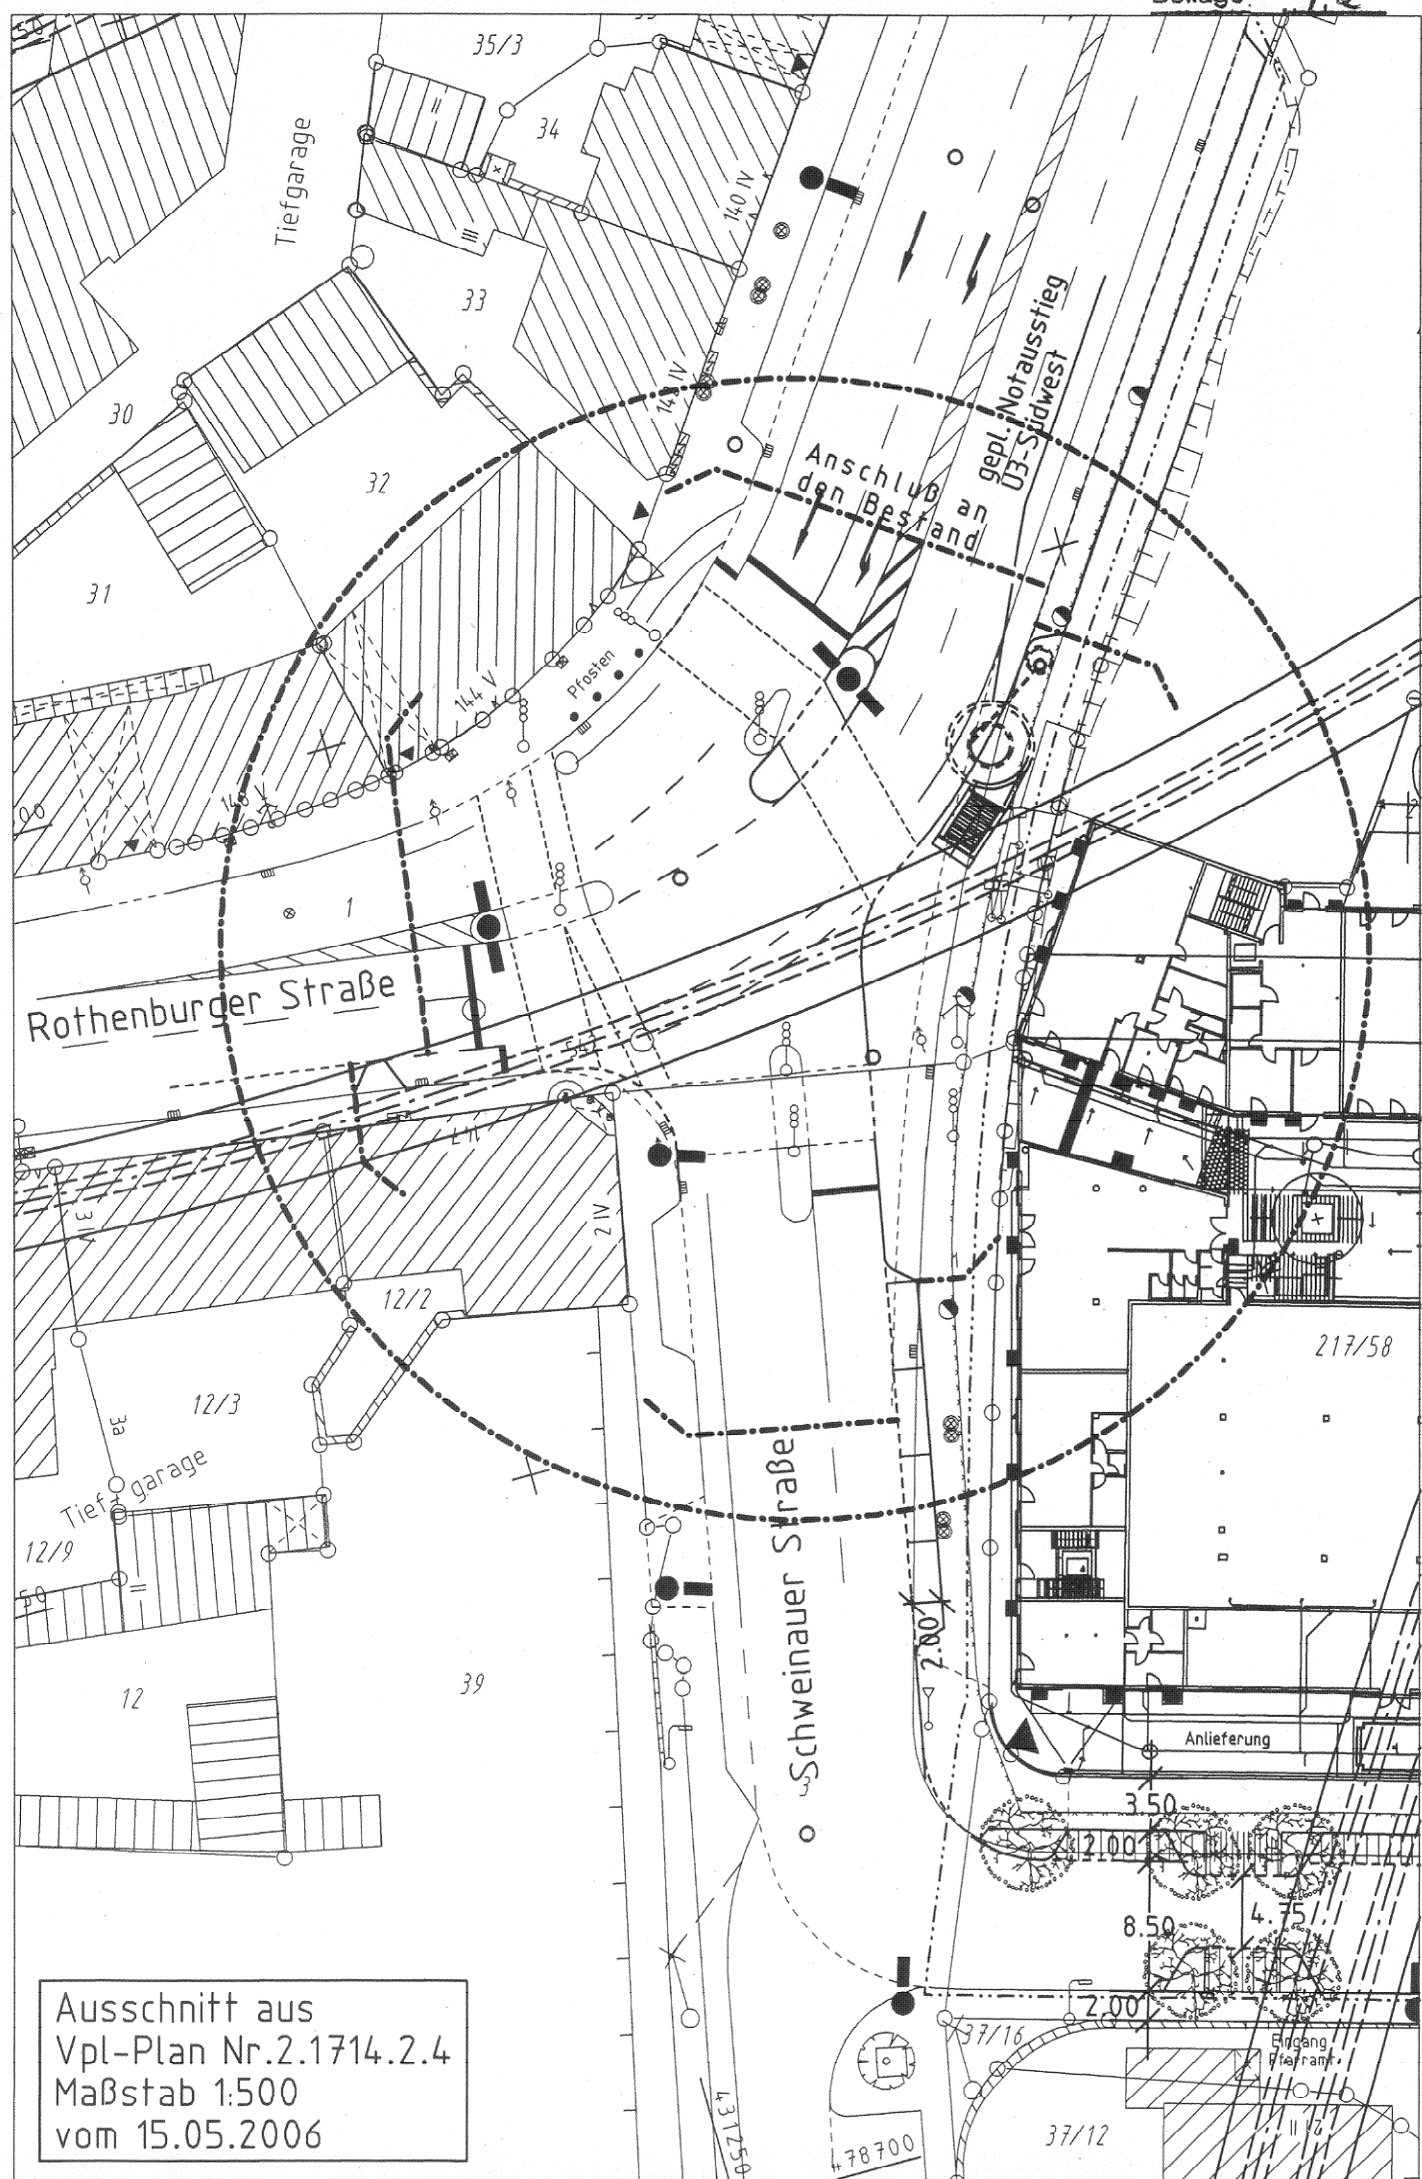

Ausschnitt aus
Vpl-Plan Nr.2.1714.2.4
Maßstab 1:500
vom 15.05.2006