


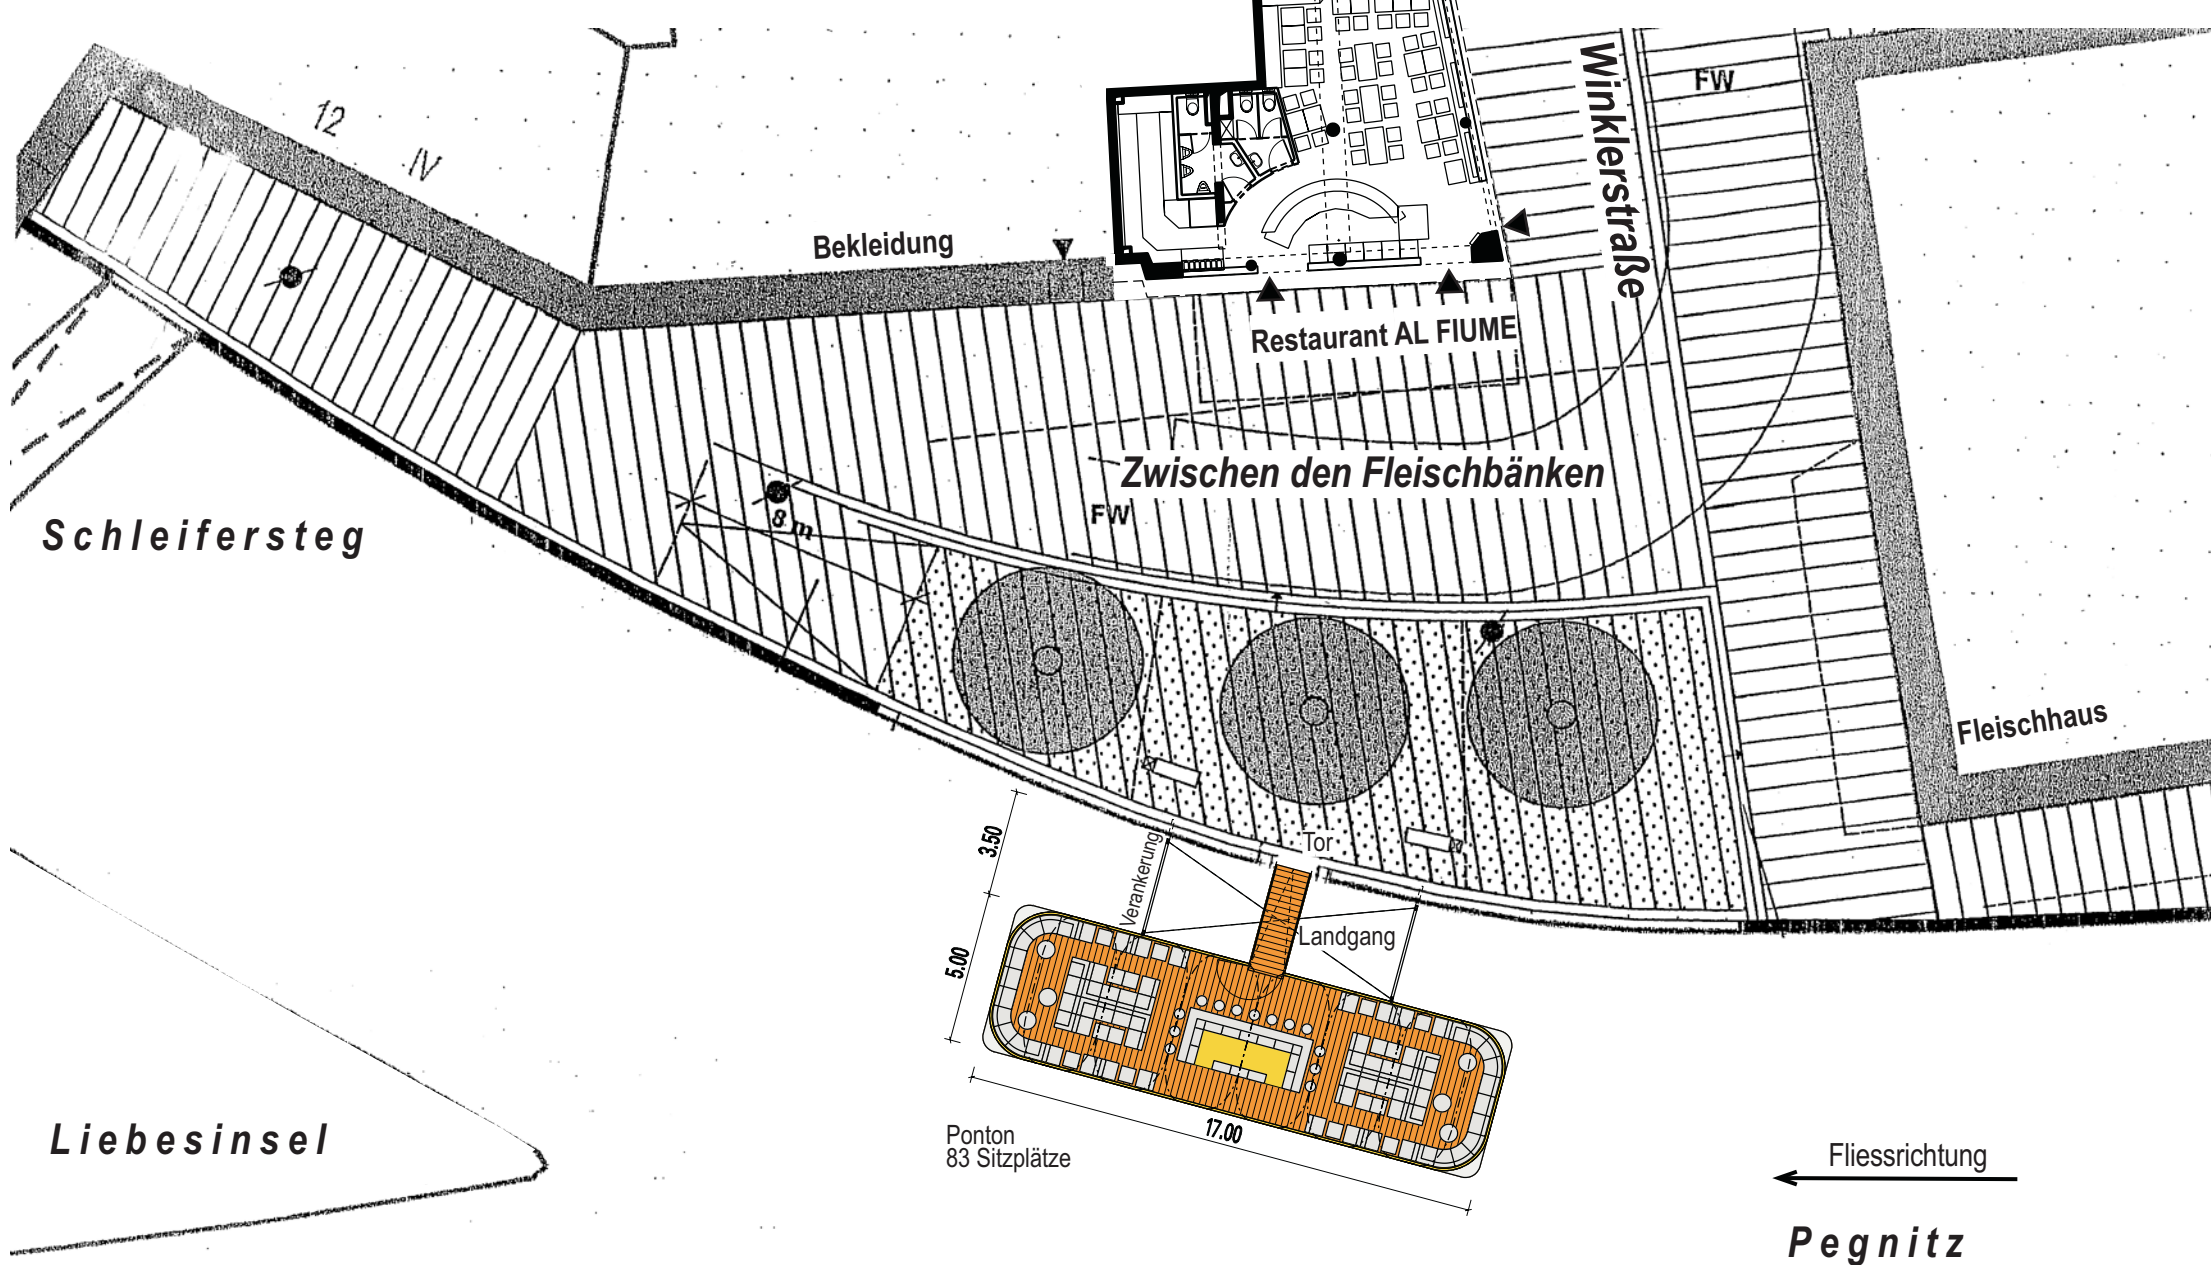

Lageplan M 1:250